


Schakt plan Vy skala 1: 25

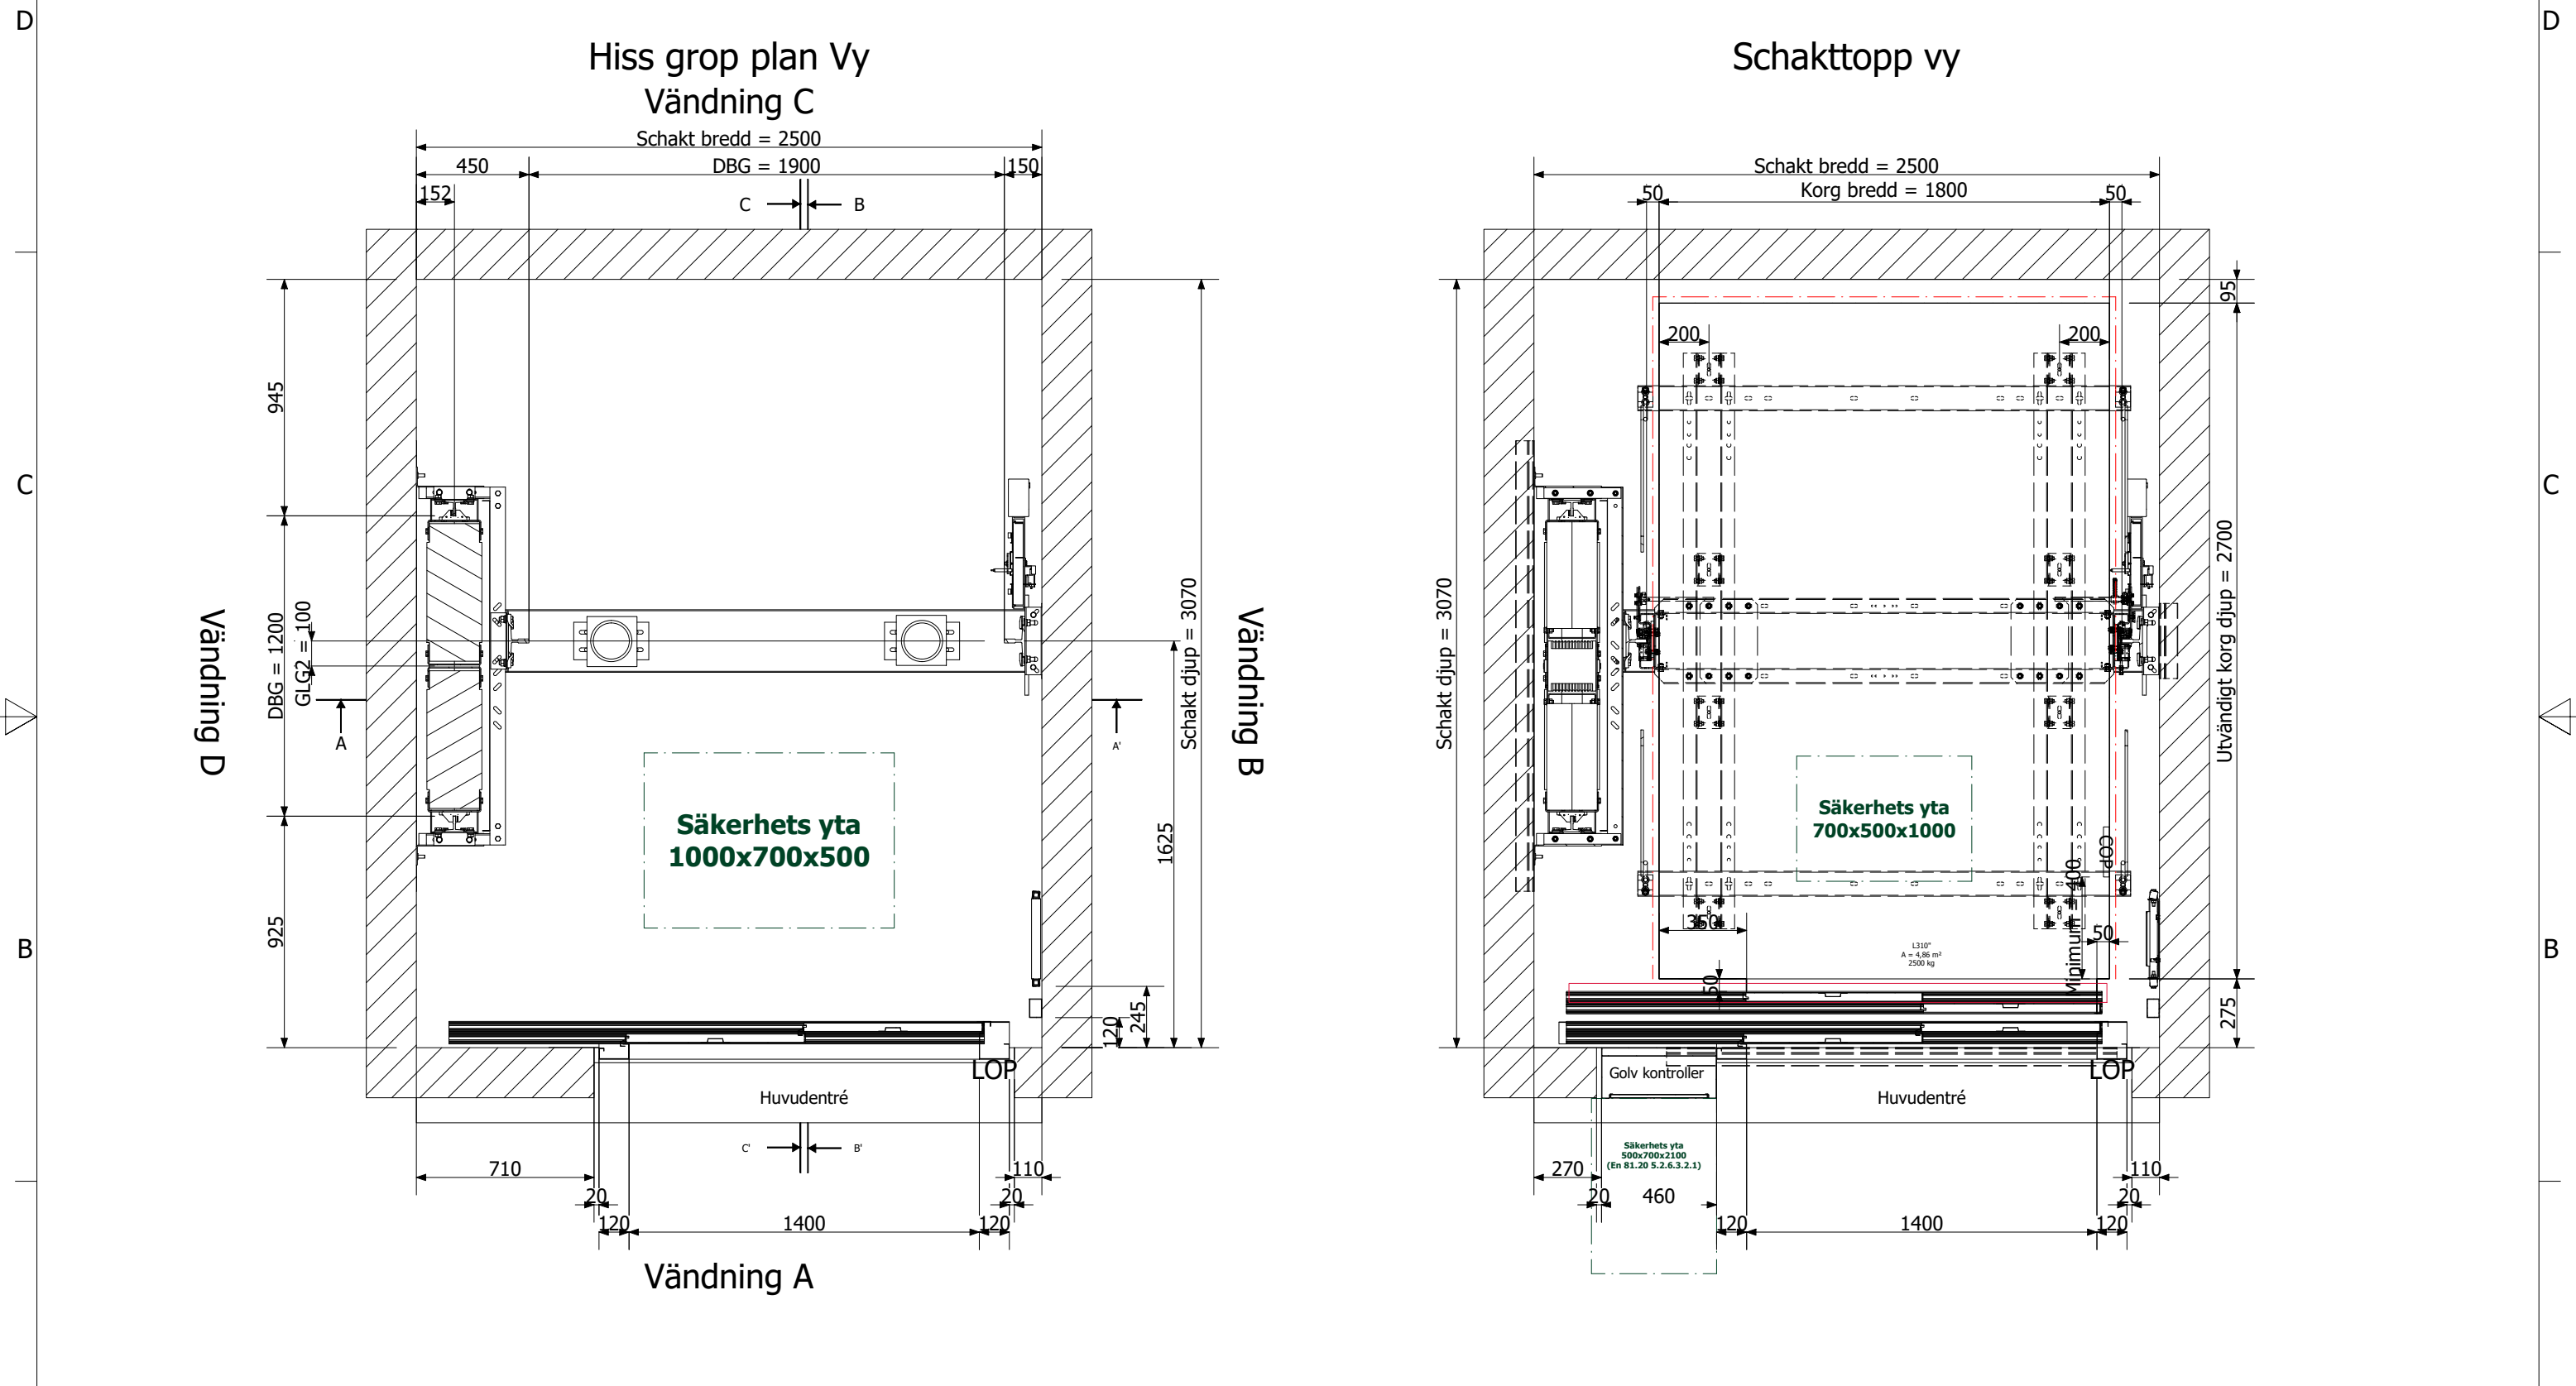


Gropens plan vy visar schaktet från plan 0 med korgen placerad på en våning högre upp i schaktet
Topphöjd

Detta är offert ritning


		Projekt		Kund :	
		Gigas 2500 1		NORDISK HISS AB	
Hiss typ : GIGAS R portal, version200		Märk last : 2500 Kg		Projekt nummer	
Nivå : 4		Passagerare : 33		Q3347905	
				Revision	Ritning upprättad datum
					2020 / 9 / 14
				Språk	Sida
				se_SW	2 / 15



Lyft öglor och grop krafter skala 1: 25

Schakttopp vy

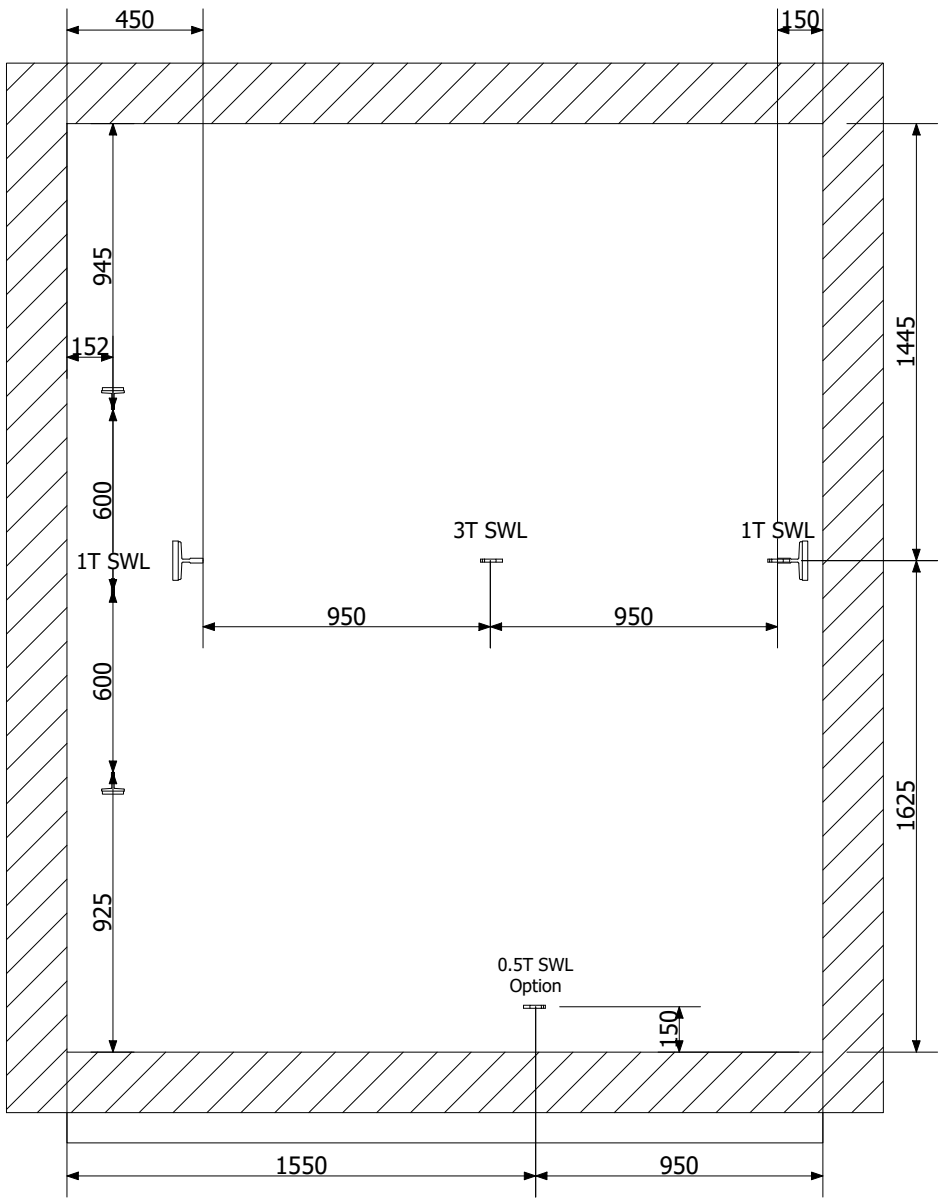

Krafter i grop

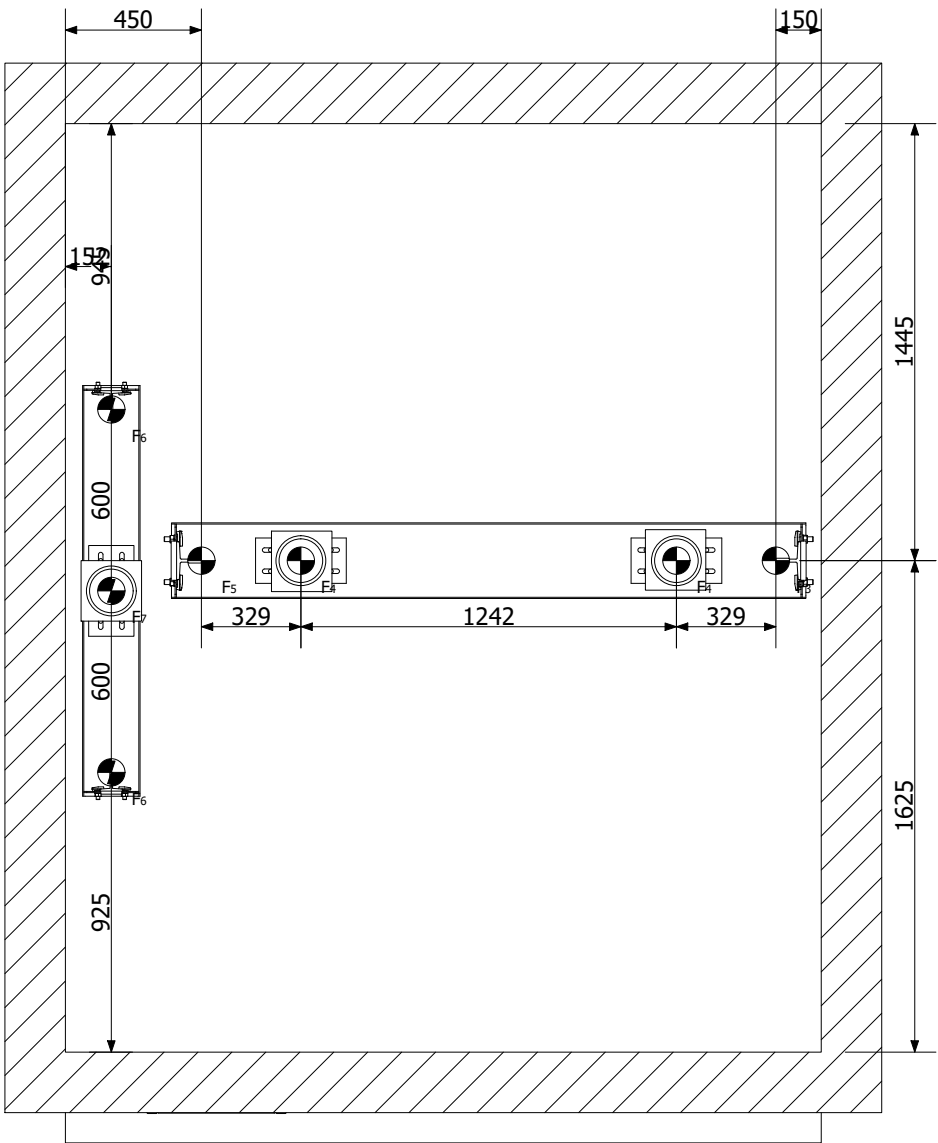

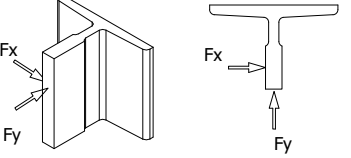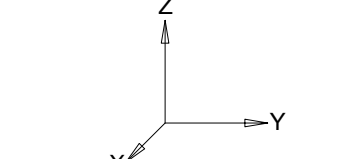Hiss gropp krafter	
F3	88400 N
F4	88300 N
F5	131000 N
F6	31000 N
F7	127000 N
Gejd krafter	
Fx	3950 N
Fy	4160 N
	
	



Alla öglor bör tas bort efter färdigställt montage.

Detta är offert ritning



Projekt		Kund :	
Gigas 2500 1		NORDISK HISS AB	
Hiss typ : GIGAS R portal, version200		Projekt nummer	
Märk last : 2500 Kg		Q3347905	
Revision	Ritning upprättad datum	Språk	Sida
Nivå : 4	2020 / 9 / 14	se_SW	4 / 15
Passagerare : 33			

Krafter på vägg

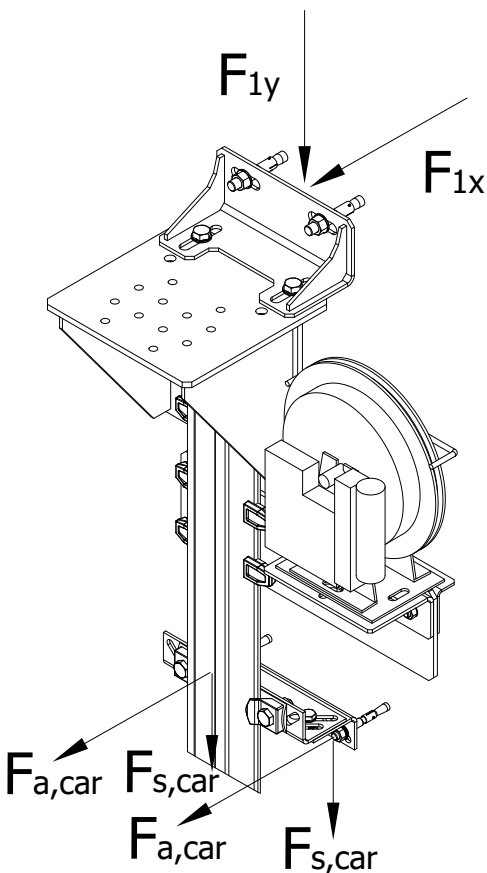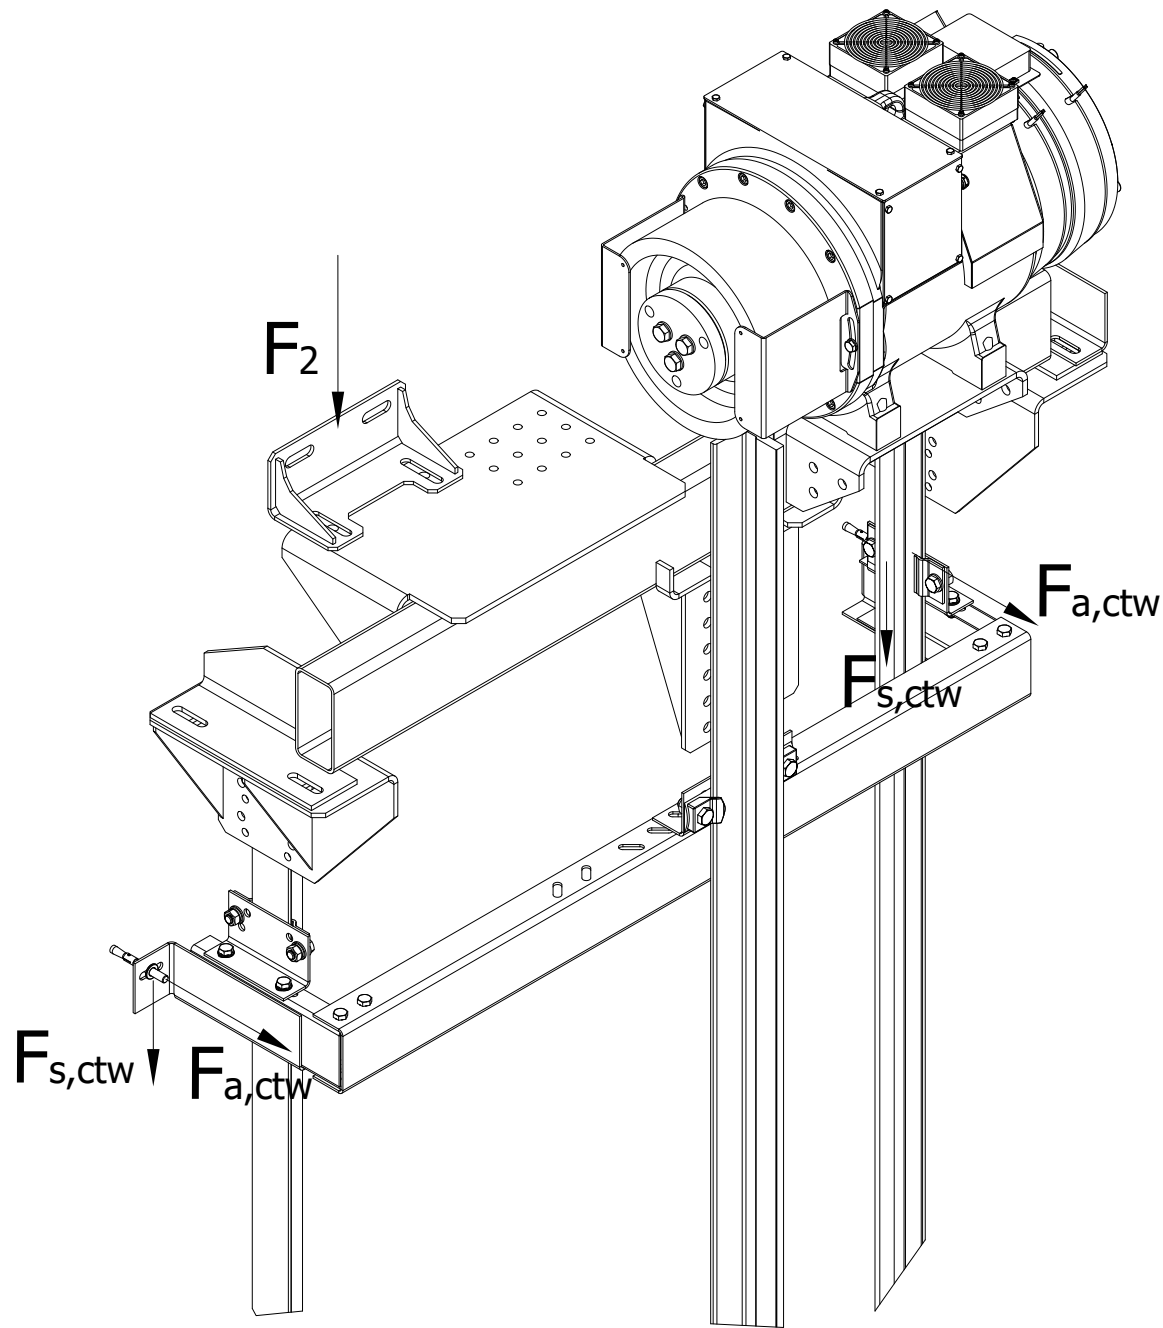


Krafter på vägg	
F1x	12000 N
F1y	4400 N
F2	3000 N
Fa,car	2460 N
Fs,car	1970 N
Fa,ctw	1120 N
Fs,ctw	1970 N




Detta är offert ritning



Projekt		Kund :			
Gigas 2500 1		NORDISK HISS AB			
Hiss typ : GIGAS R portal, version200		Projekt nummer			
Märk last : 2500 Kg		Q3347905			
Nivå : 4	Passagerare : 33	Revision	Ritning upprättad datum	Språk	Sida
			2020 / 9 / 14	se_SW	5 /15

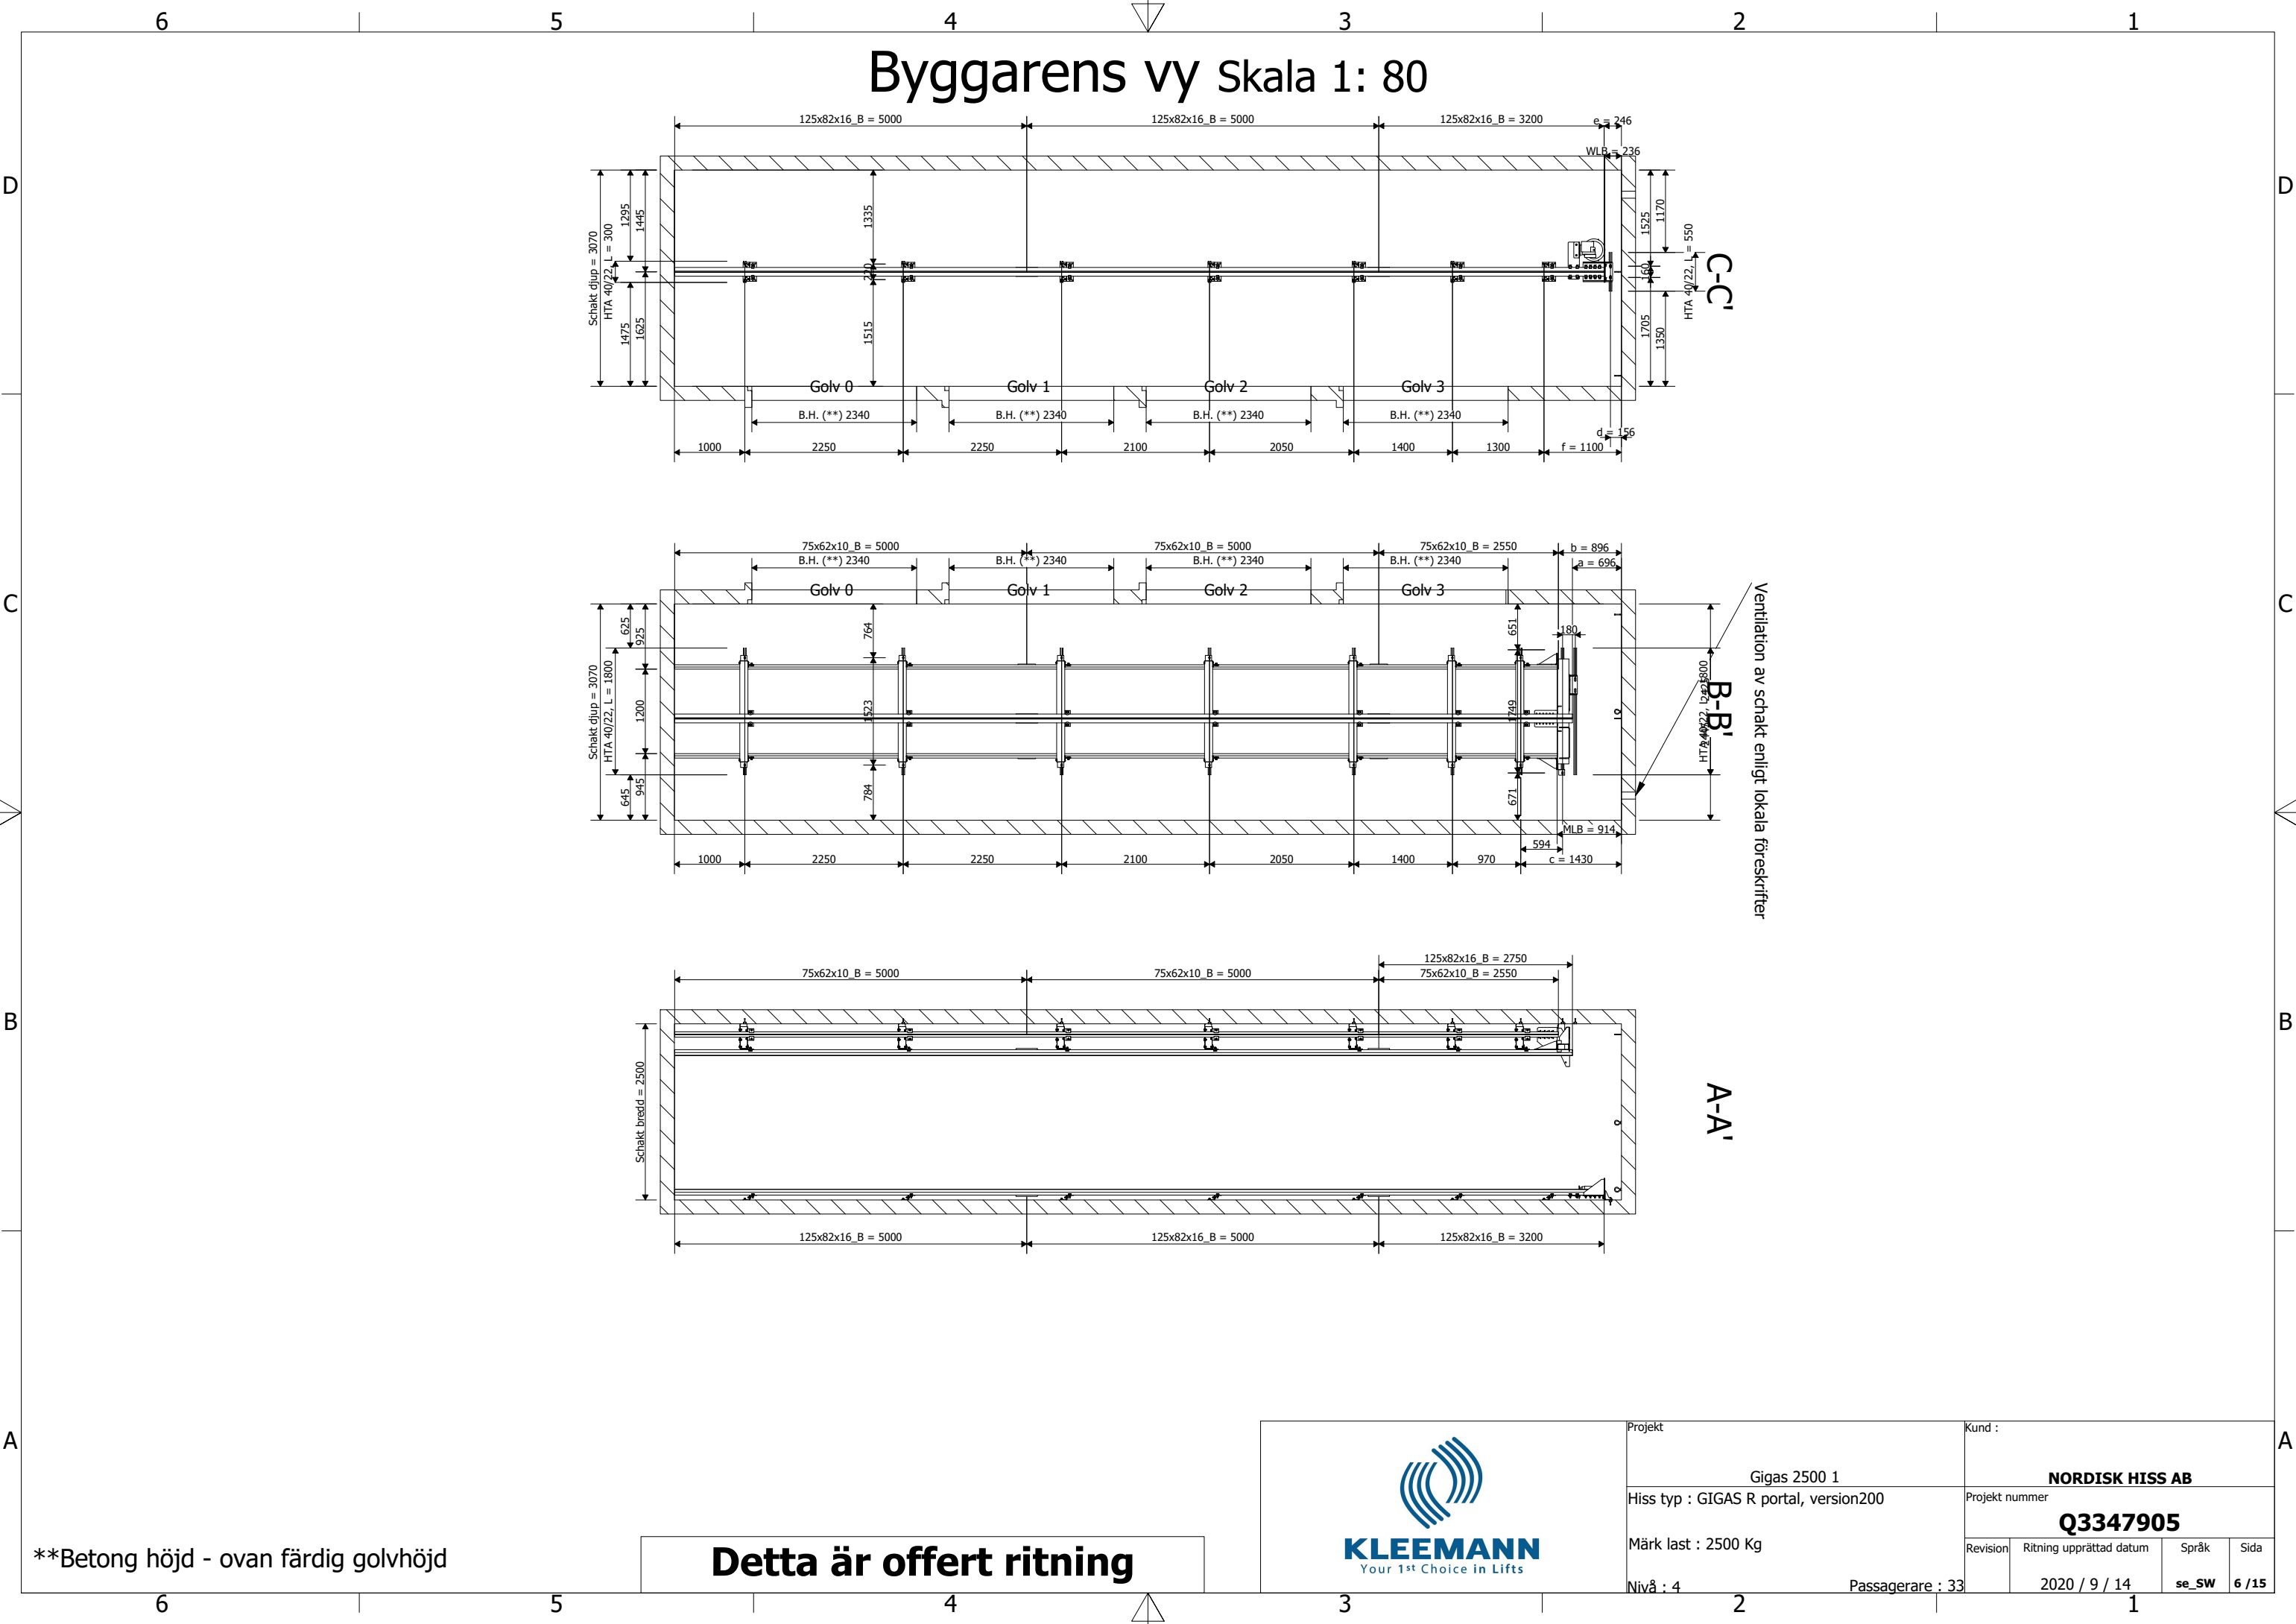

Byggarens vy Skala 1: 80

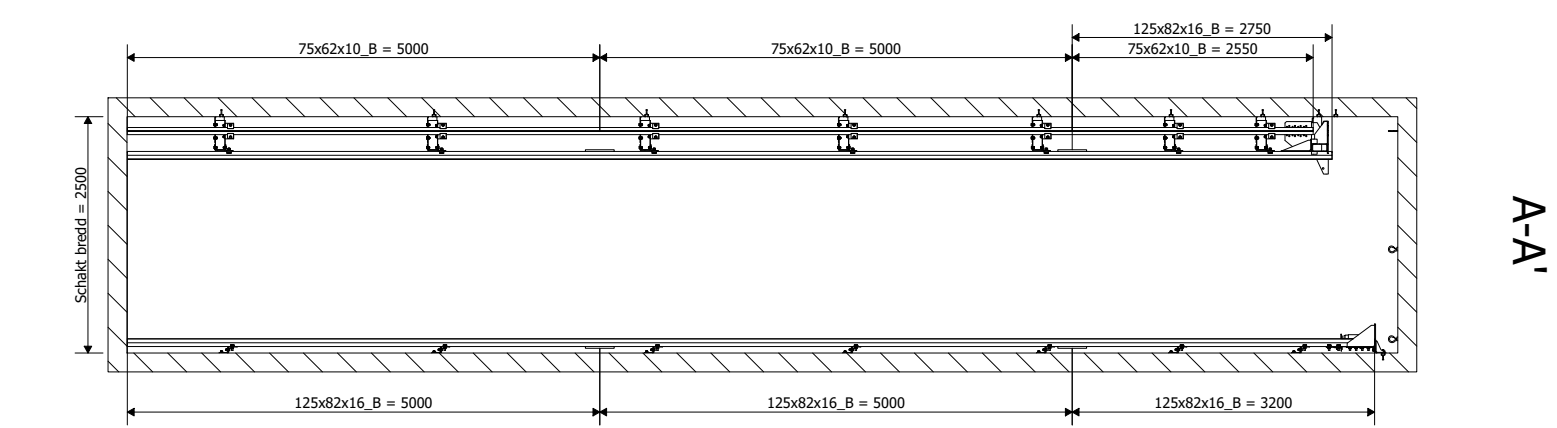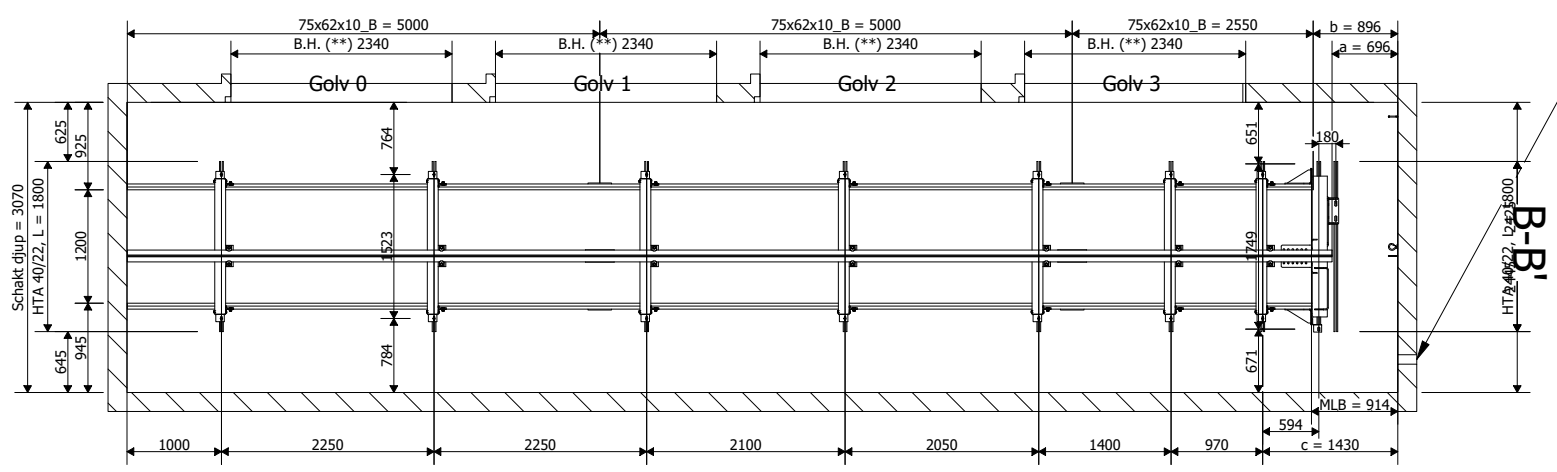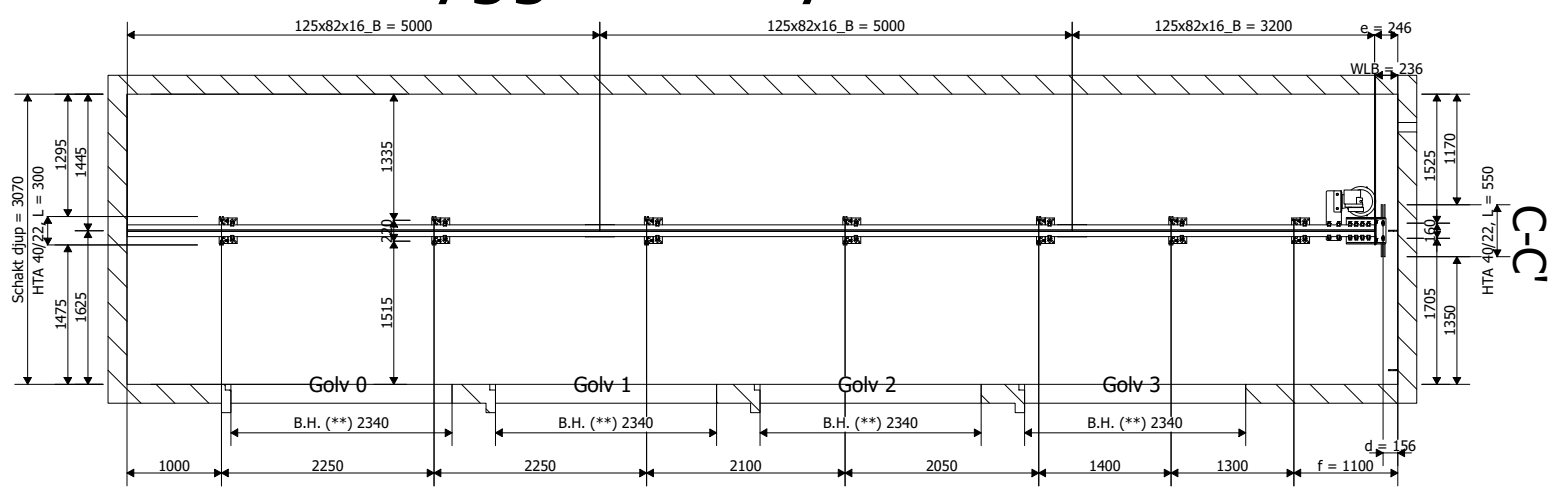


Ventilation av schakt enligt lokala föreskrifter

**Betong höjd - ovan färdig golvhöjd

Detta är offert ritning

 Your 1st Choice in Lifts		Projekt		Kund :			
		Gigas 2500 1		NORDISK HISS AB			
Hiss typ : GIGAS R portal, version200		Märk last : 2500 Kg		Projekt nummer		Q3347905	
Nivå : 4		Passagerare : 33		Revision	Ritning upprättad datum	Språk	Sida
					2020 / 9 / 14	se_SW	6 / 15

Schakt vertikal sektion skala 1: 50

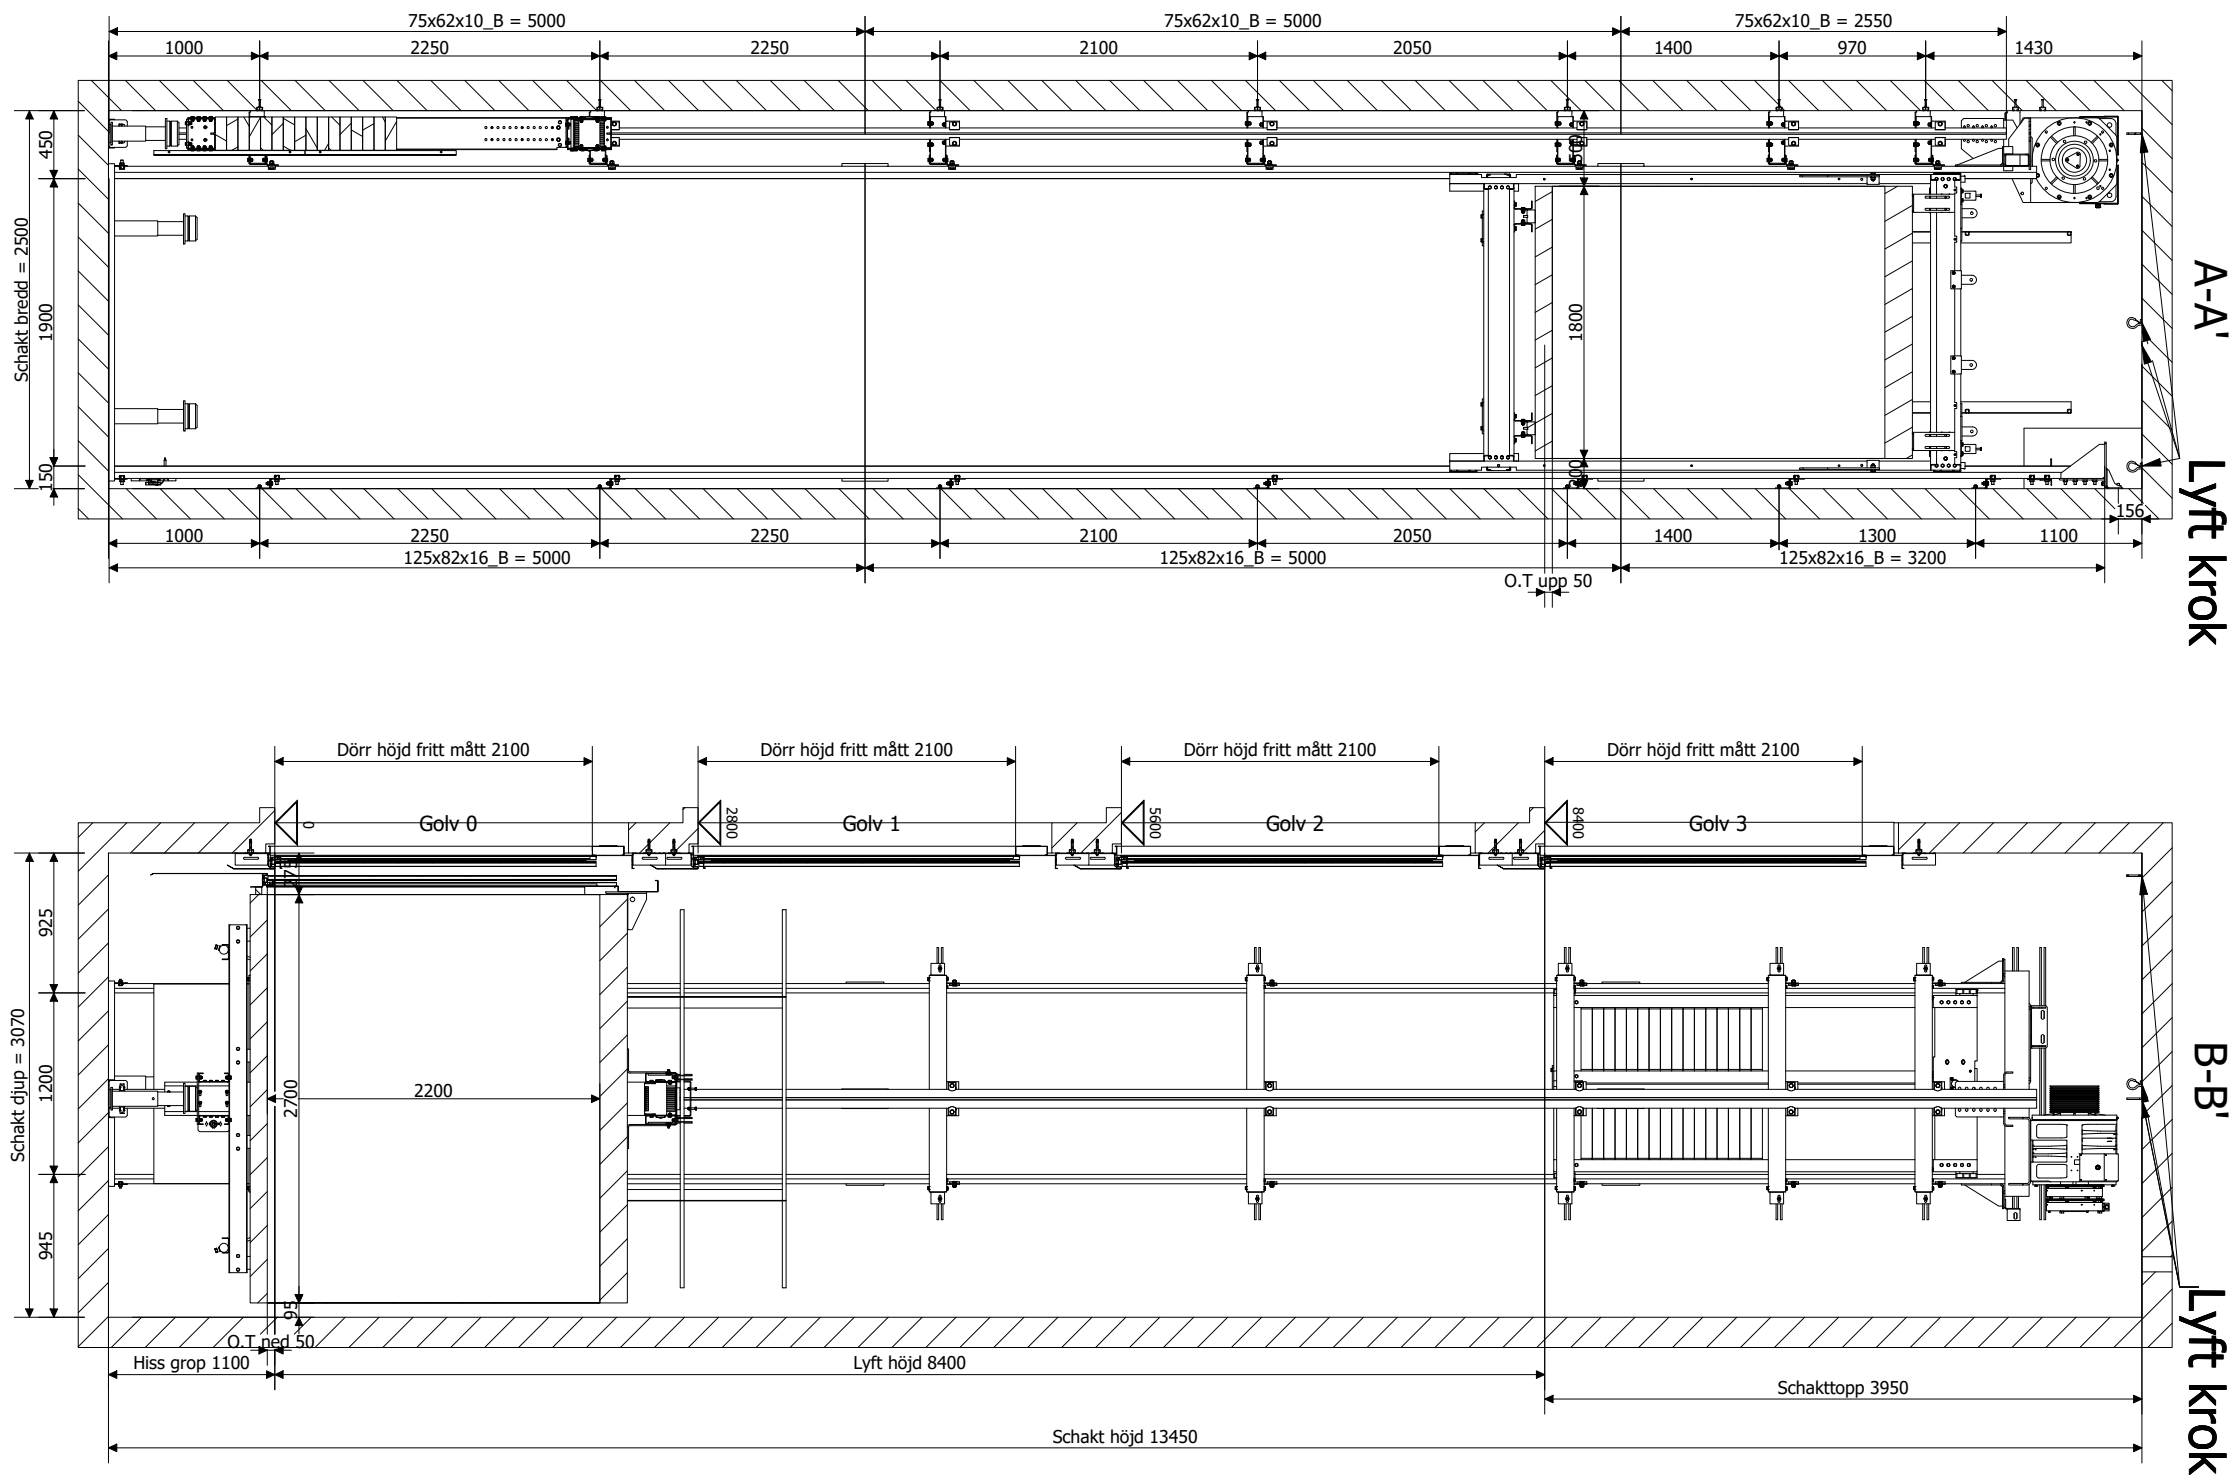


Detta är offert ritning




Projekt		Kund :			
Gigas 2500 1		NORDISK HISS AB			
Hiss typ : GIGAS R portal, version200		Projekt nummer			
Märk last : 2500 Kg		Q3347905			
Nivå : 4		Revision	Ritning upprättad datum	Språk	Sida
Passagerare : 33			2020 / 9 / 14	se_SW	7 / 15

Grop och topp detaljer(1) Skala 1: 25

Grop detaljer

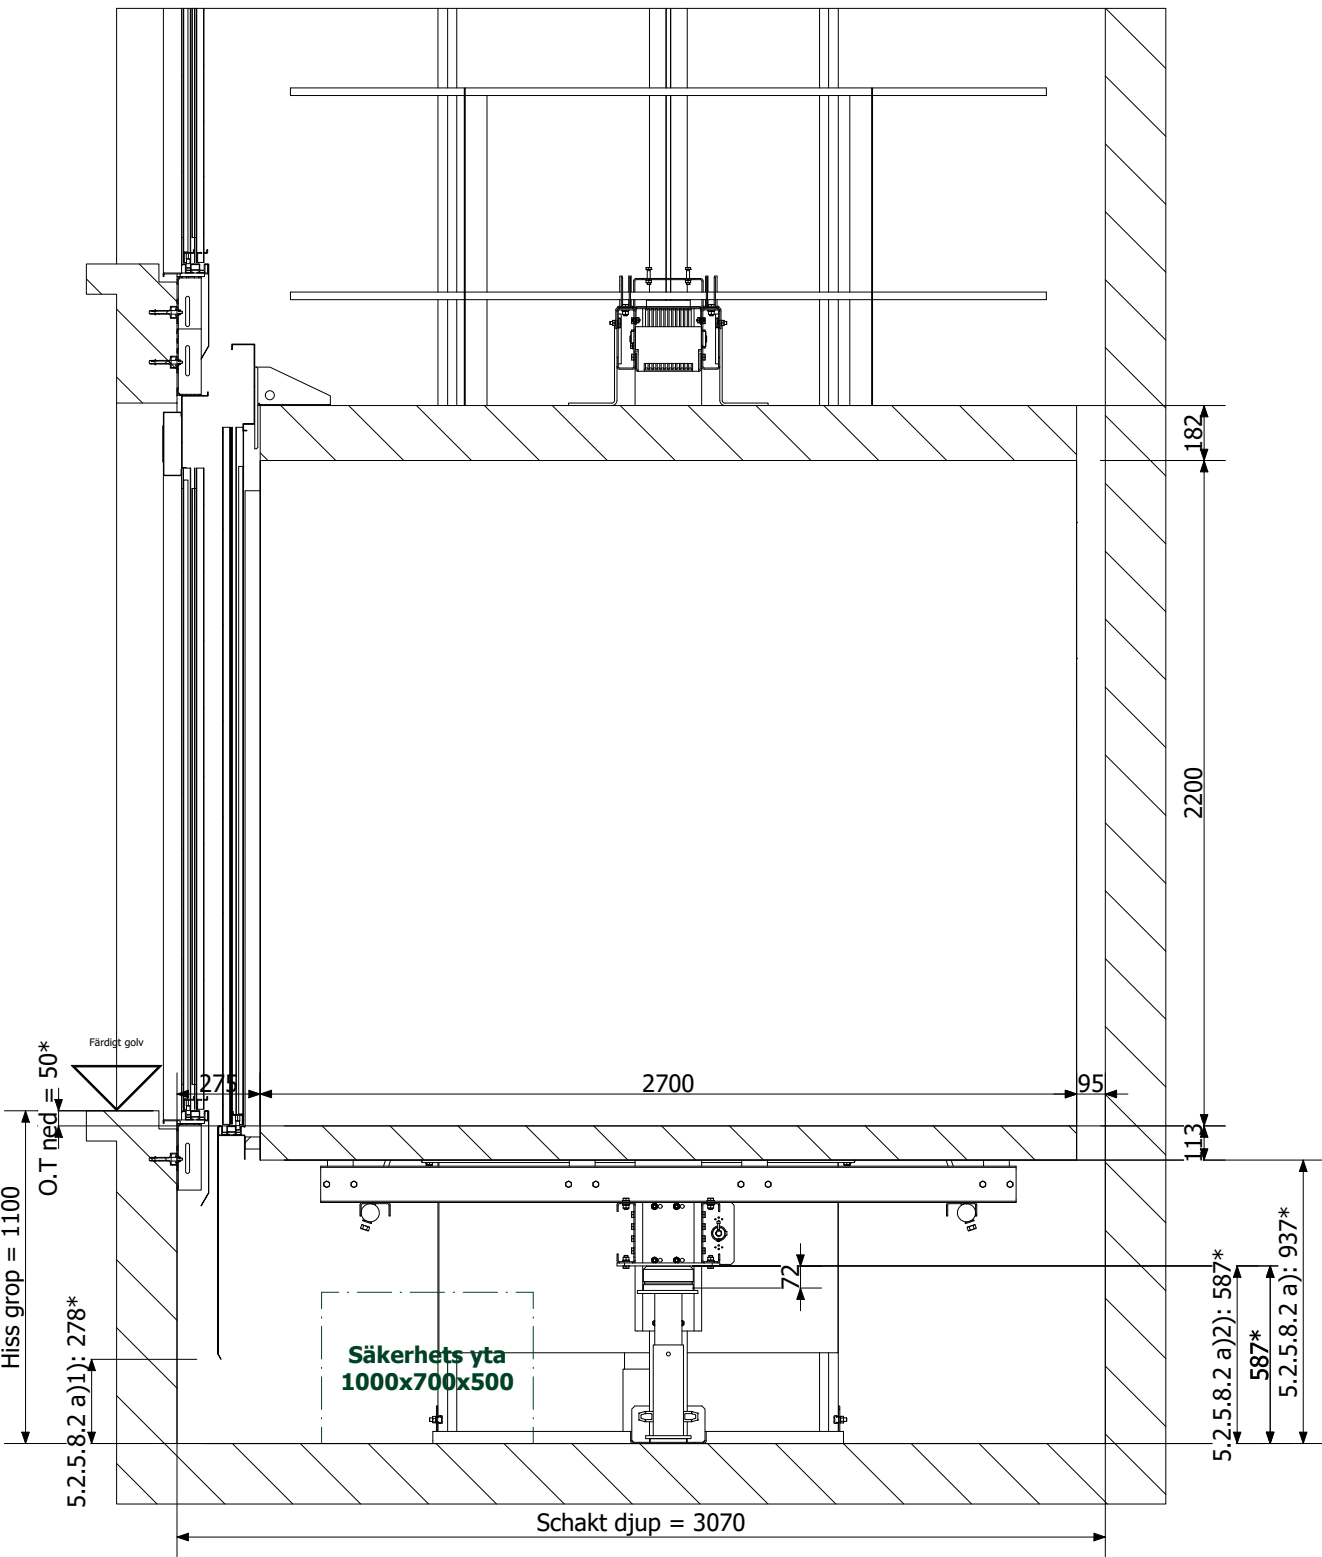

Topphöjds detaljer

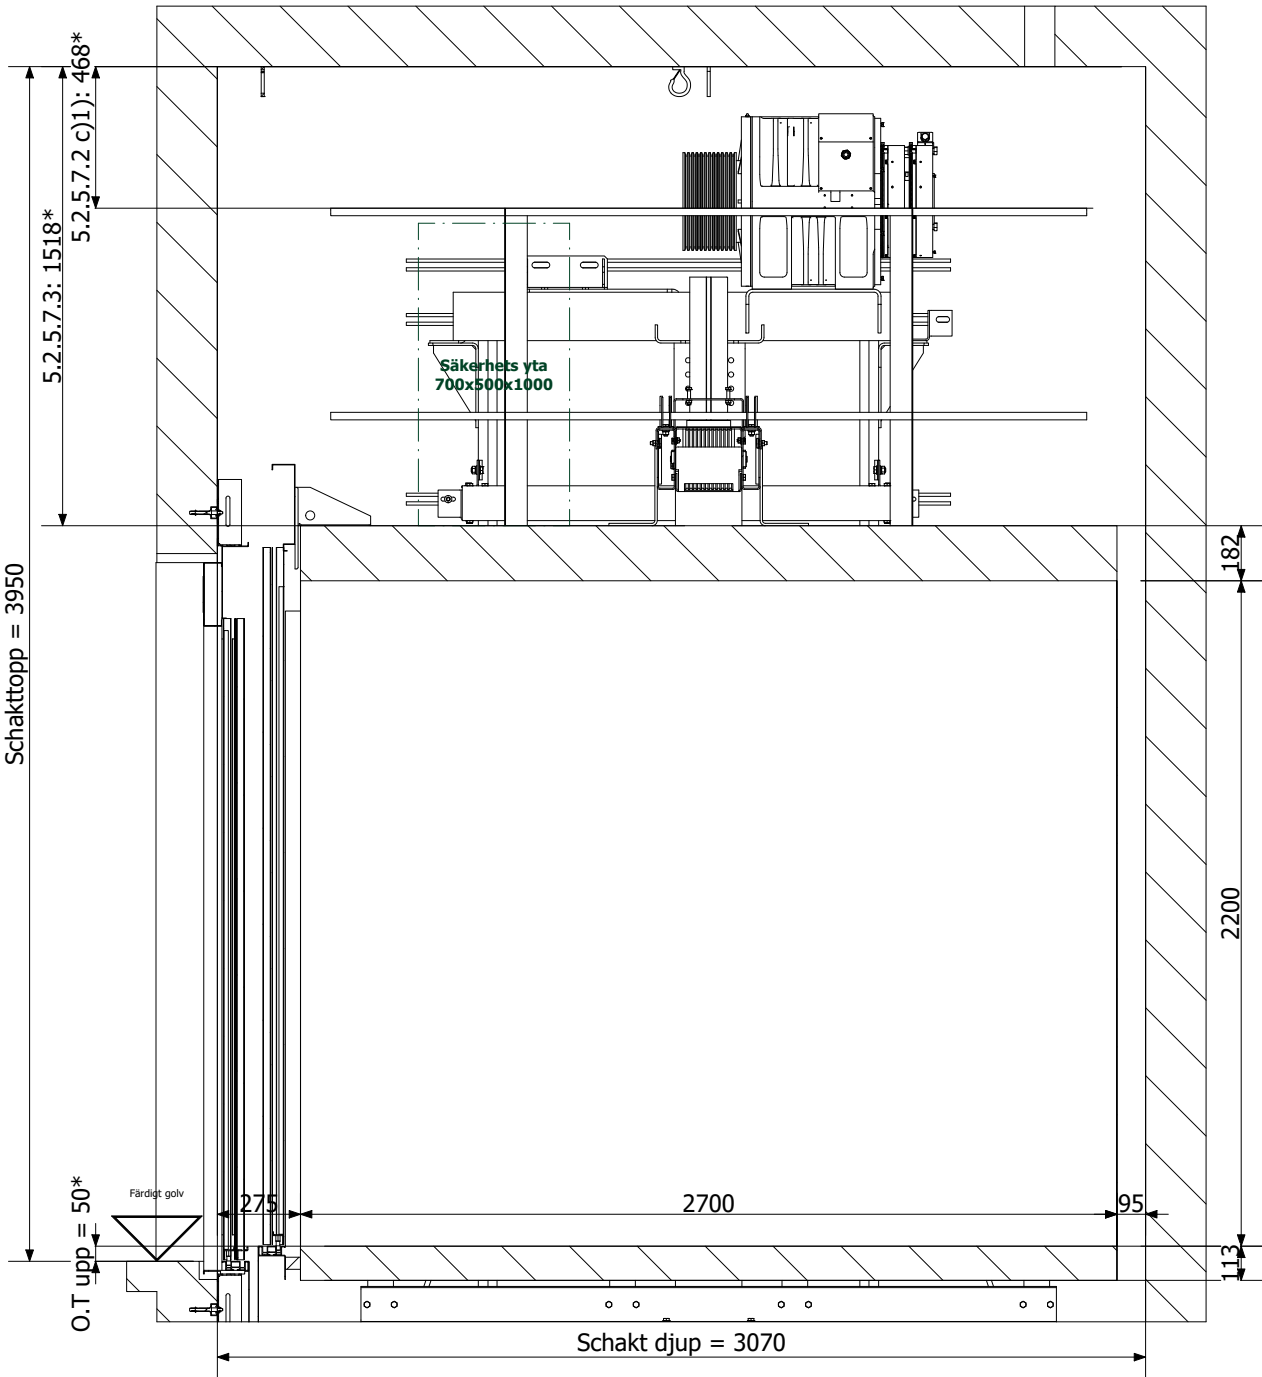

Clauses mentioned in these drawings refere to EN 81-20

Mått med en asteriks (*) är provisoriska och kan ändras efter ordererkännande


Detta är offert ritning




Projekt		Kund :			
Gigas 2500 1		NORDISK HISS AB			
Hiss typ : GIGAS R portal, version200		Projekt nummer			
Märk last : 2500 Kg		Q3347905			
Nivå : 4		Revision	Ritning upprättad datum	Språk	Sida
Passagerare : 33			2020 / 9 / 14	se_SW	8 / 15

Grop och topp detaljer(2) Skala 1: 25

Grop detaljer

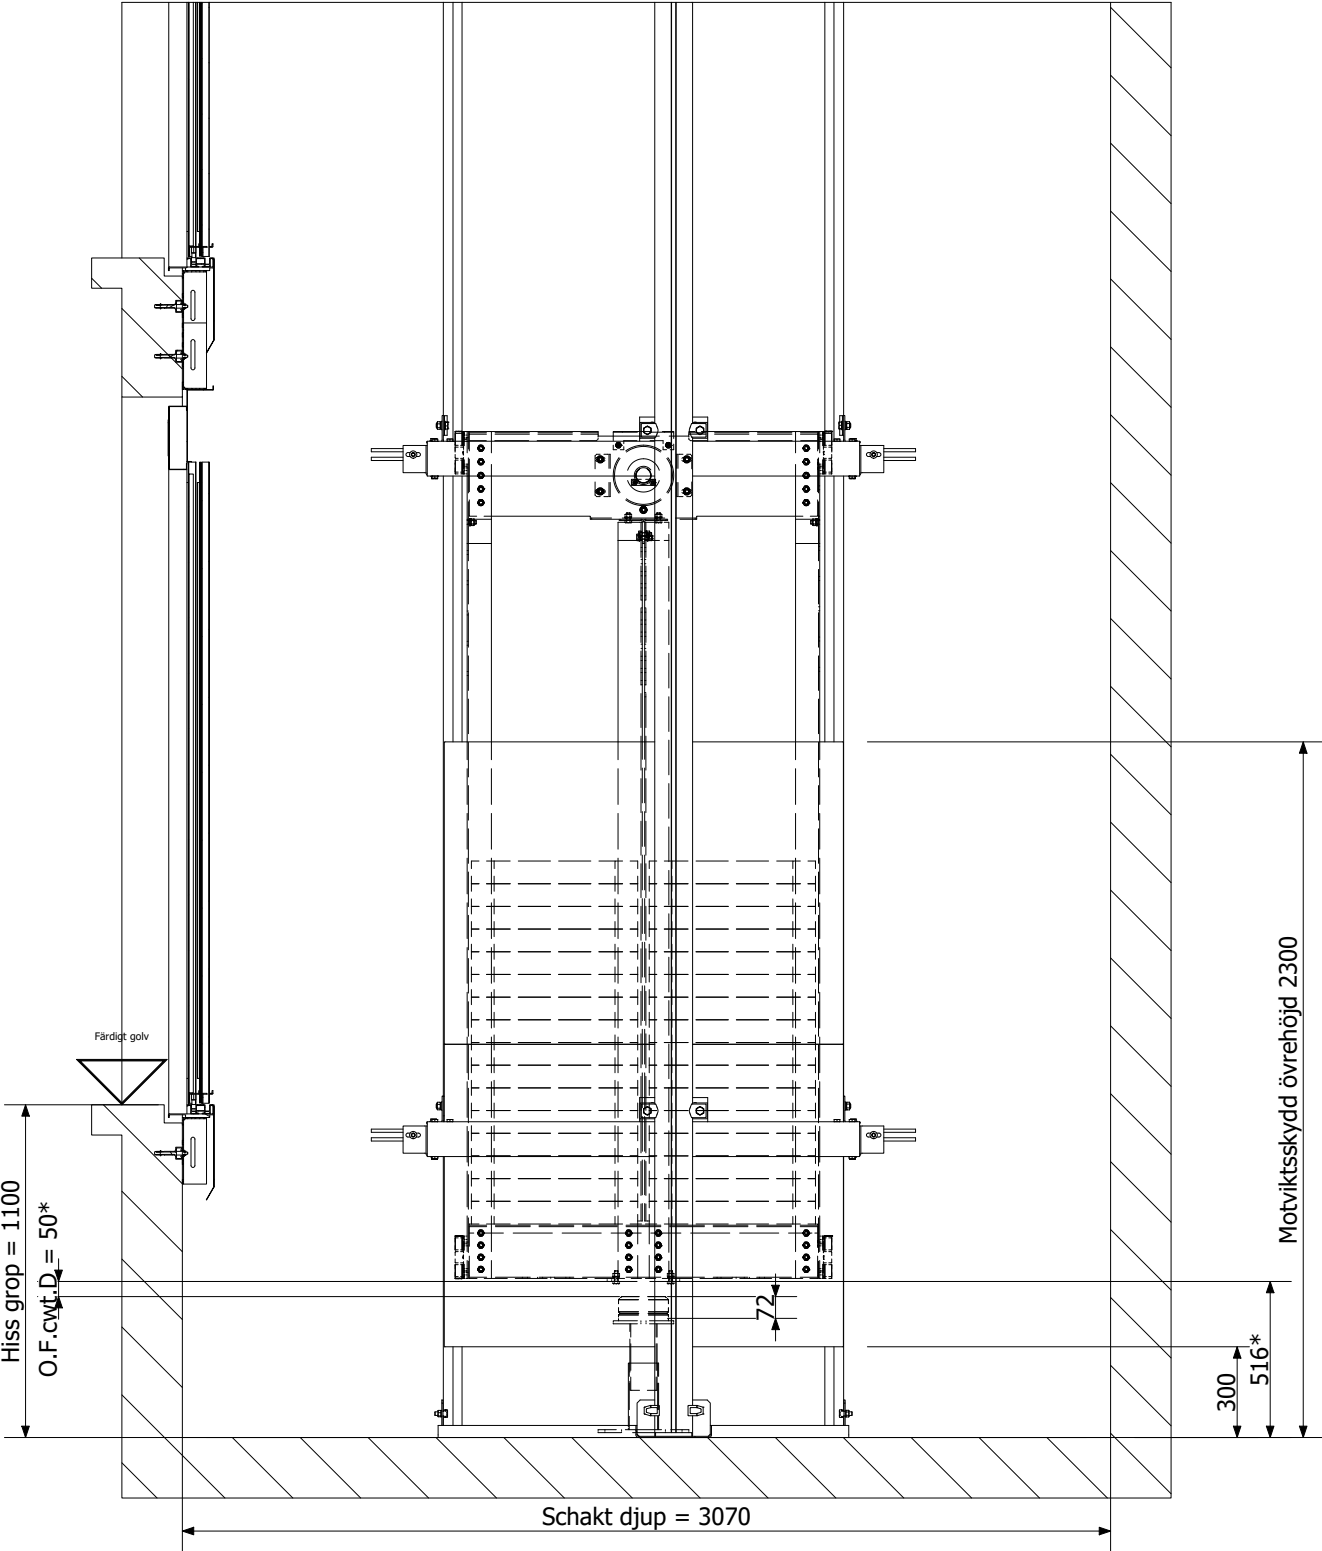

Topphöjds detaljer

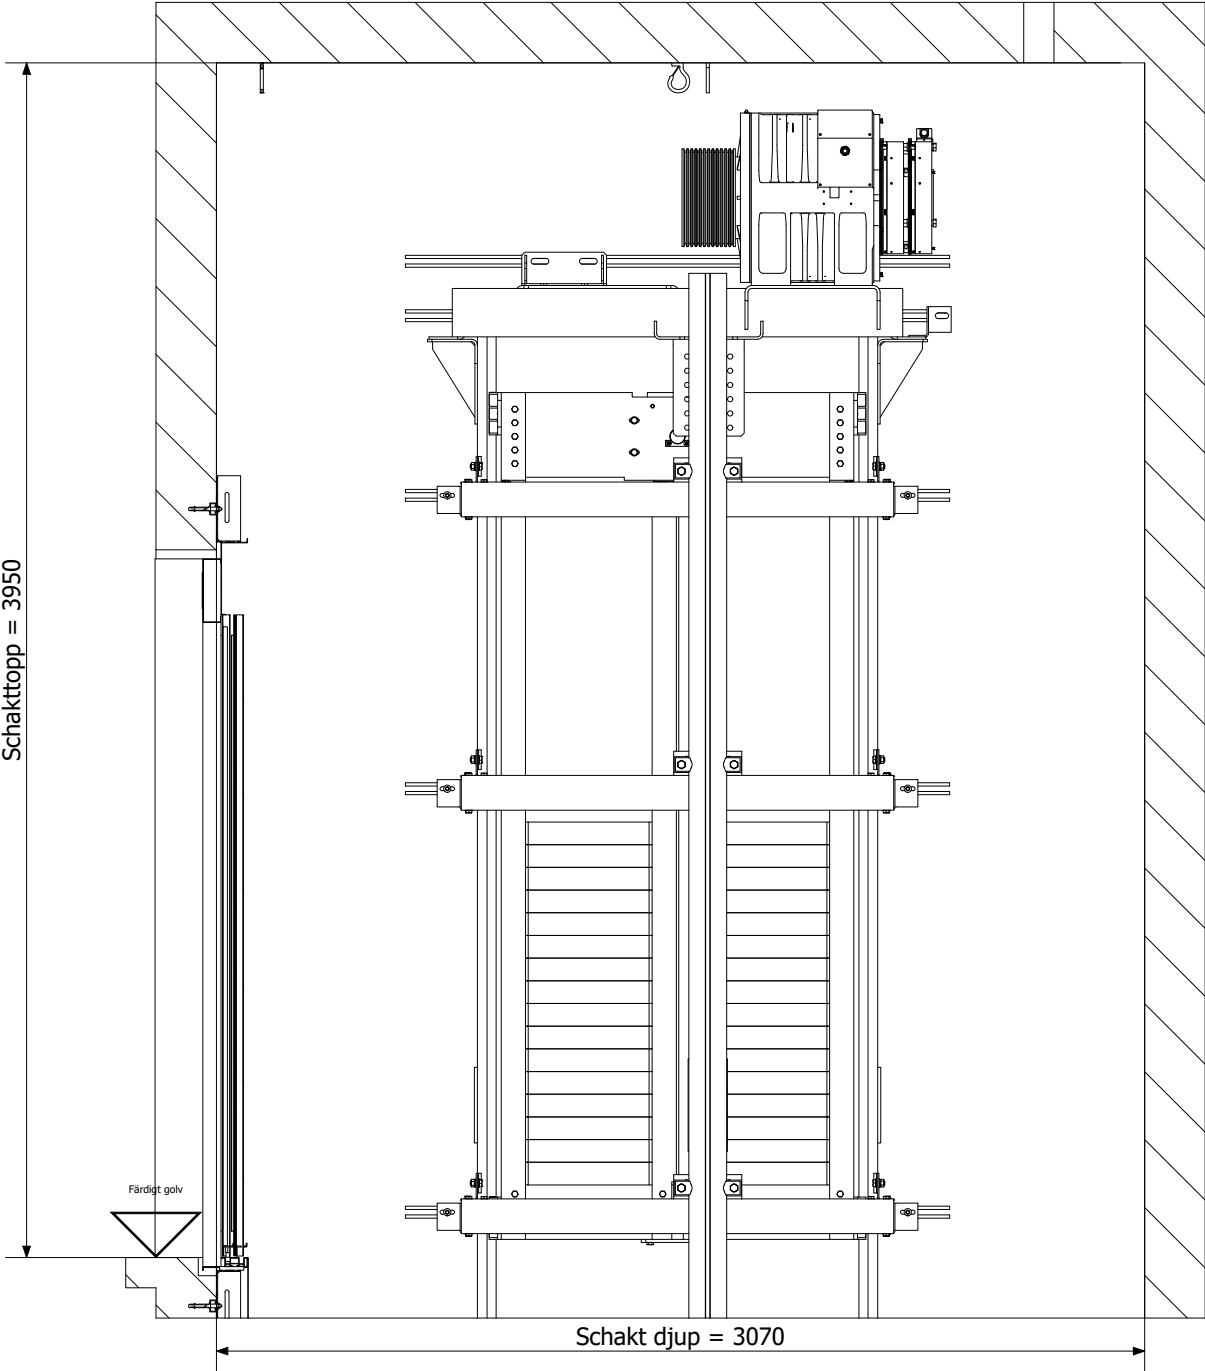

Mått med en asteriks (*) är provisoriska och kan ändras efter ordererkännande


Detta är offert ritning



Projekt		Kund :	
Gigas 2500 1		NORDISK HISS AB	
Hiss typ : GIGAS R portal, version200		Projekt nummer	
Märk last : 2500 Kg		Q3347905	
Revision	Ritning upprättad datum	Språk	Sida
Nivå : 4	2020 / 9 / 14	se_SW	9 /15
Passagerare : 33			

Electrical Boxes at Headroom skala 1: 20

Headroom Electrical Boxes View

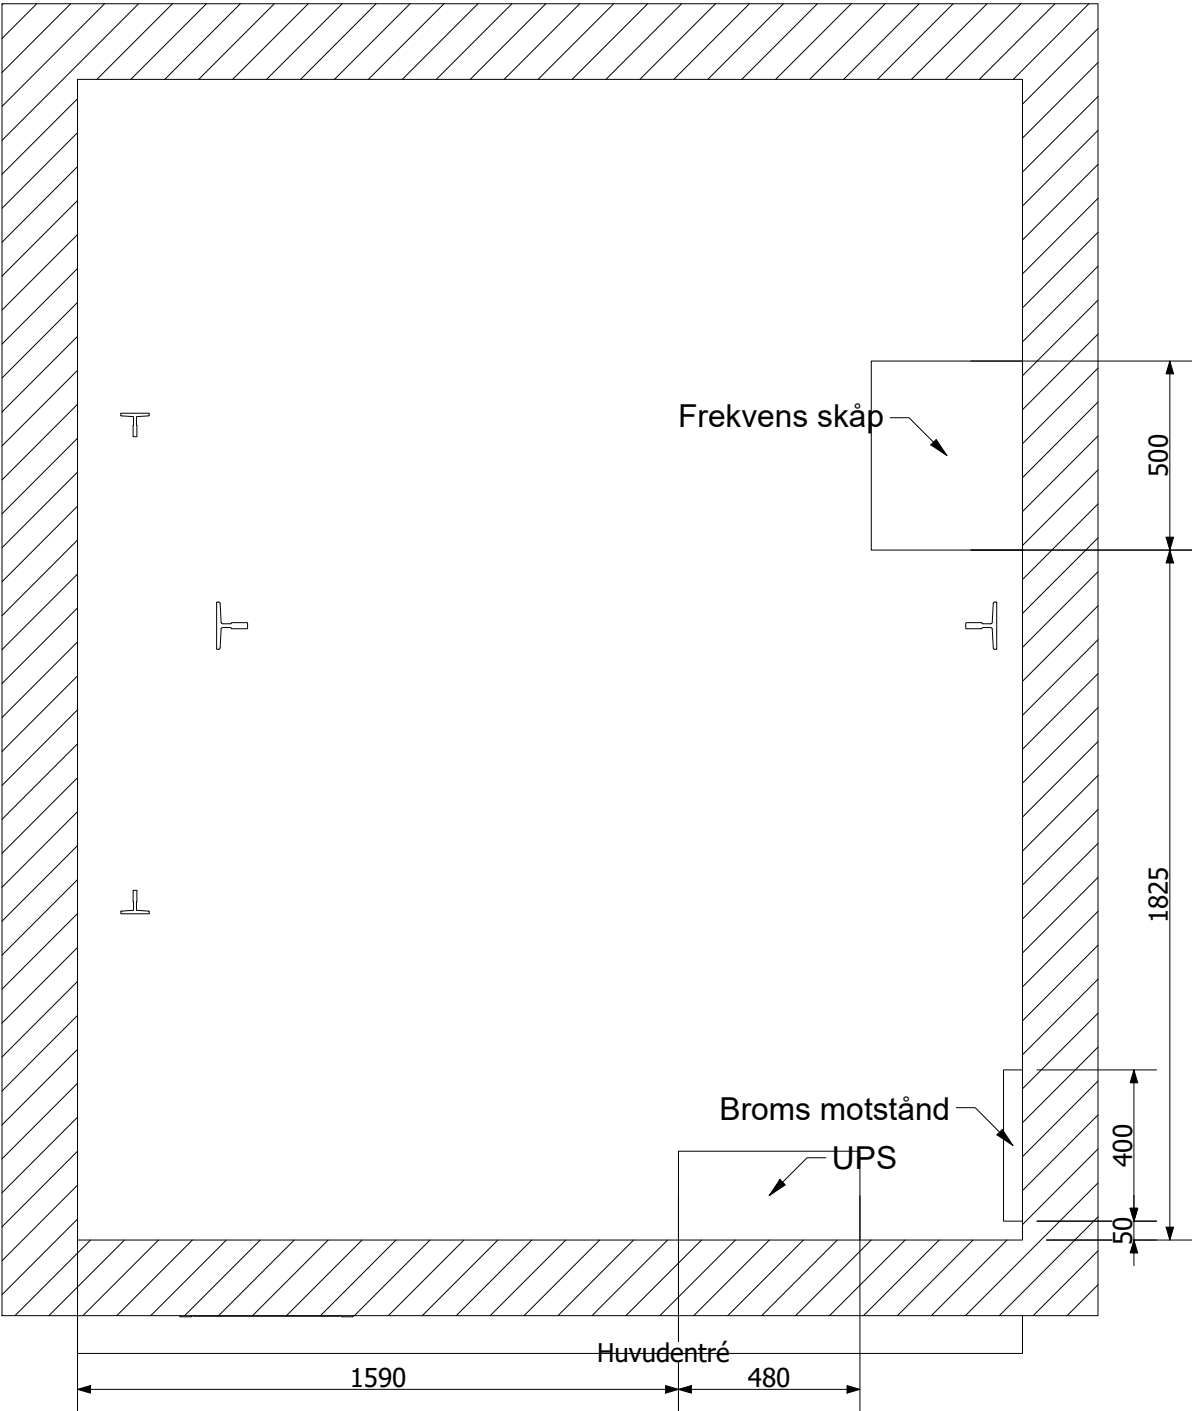


Headroom Electrical Boxes Characteristics					
Box	Typ	Distance from Headroom	Längd	Depth	Höjd
UPS	2000	100 mm	480 mm	235 mm	260 mm
Frekvens skåp	sub_780_500	0 mm	500 mm	400 mm	780 mm
Broms motstånd	-	100 mm	400 mm	50 mm	200 mm

Detta är offert ritning




Projekt		Kund :			
Gigas 2500 1		NORDISK HISS AB			
Hiss typ : GIGAS R portal, version200		Projekt nummer			
Märk last : 2500 Kg		Q3347905			
Nivå : 4		Revision	Ritning upprättad datum	Språk	Sida
Passagerare : 33			2020 / 9 / 14	se_SW	10 / 15


Huvud dörr på plan 0,1,2 Skala 1: 30

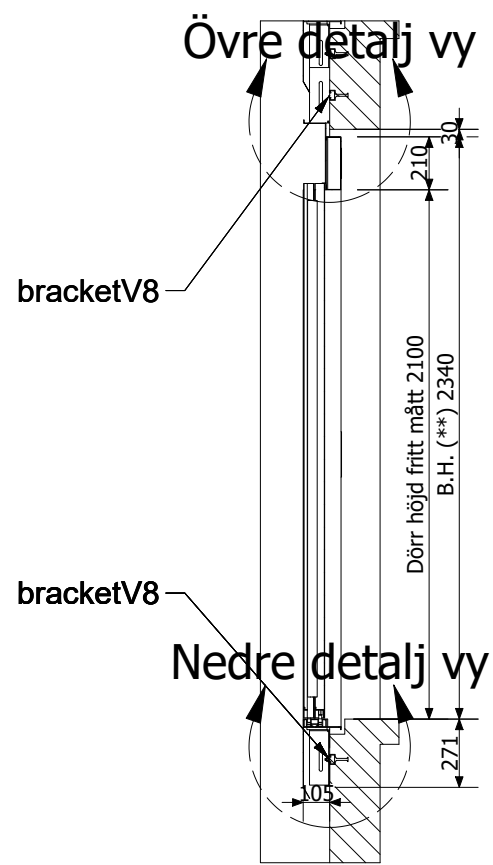


Sektions vy

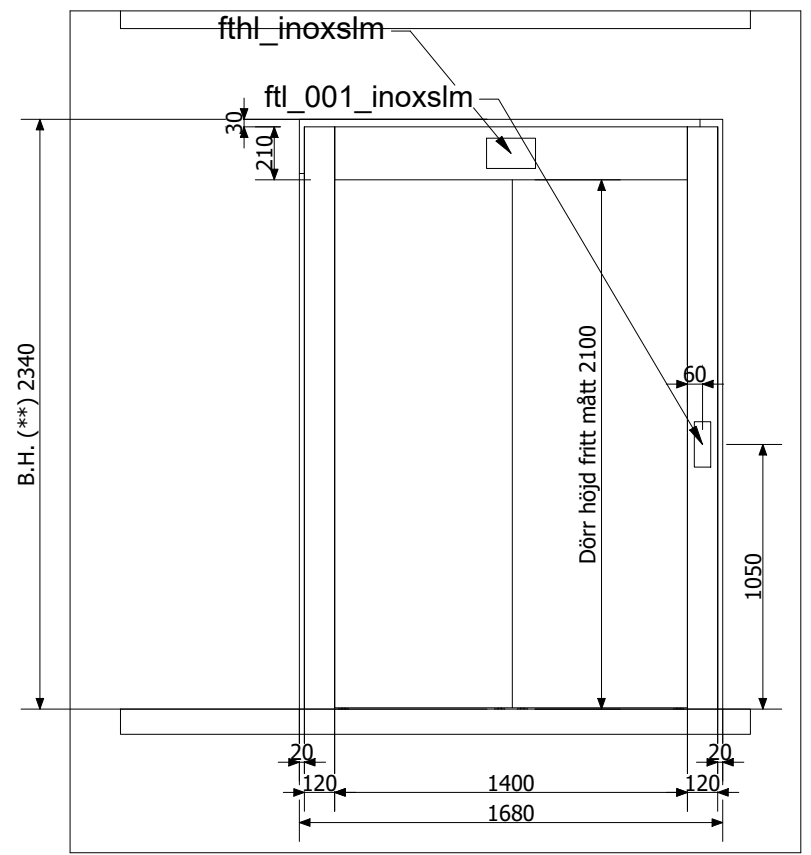

Utsides vy

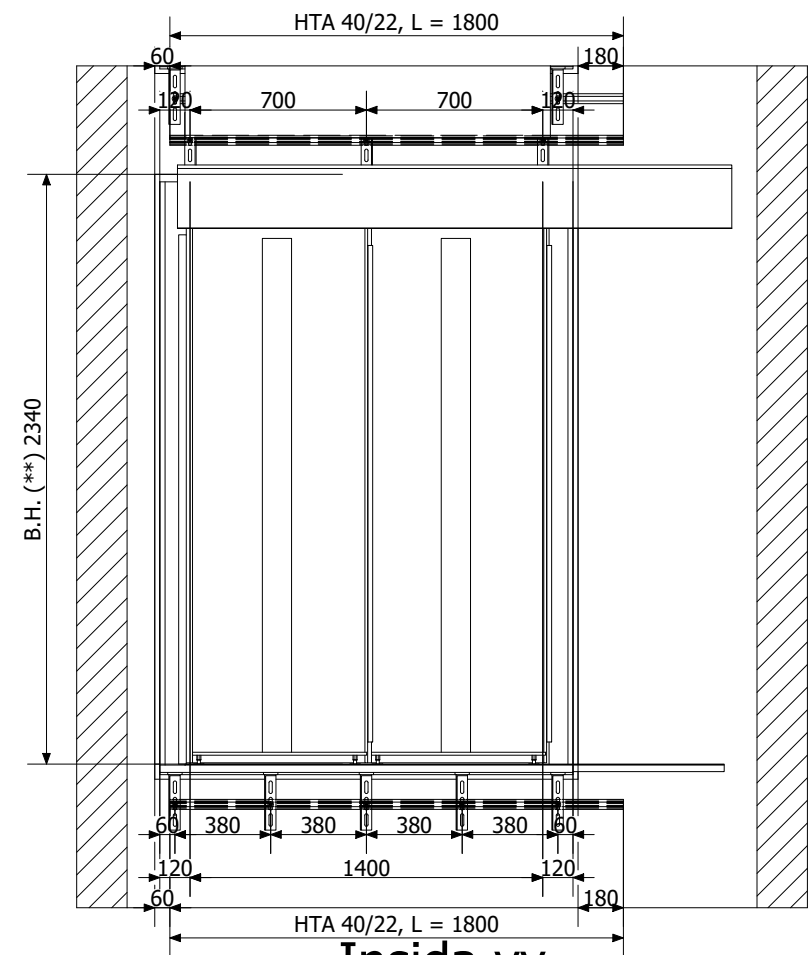

Insida vy

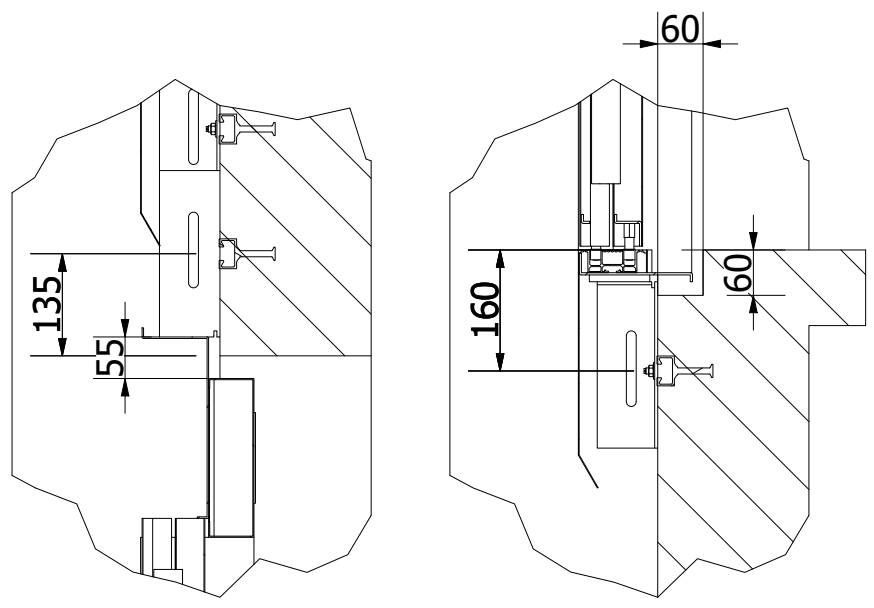

Övre detalj vy

Nedre detalj vy

Dörr karekteristik	
Utseende	Värde
Dörr paneler typ	inox
Dörr paneler ytskikt	door_cladding_satin441
Dörr karm typ	inox
Ram utförande	door_cladding_satin441
Typ av tryckknapps hål	ftl
Ankomst signal hål typ	fthl

* LOPs and indicators shape is indicative.
Please check the doors characteristics table for further details.

**Betong höjd - ovan färdig golvhöjd


Detta är offert ritning




KLEEMANN
Your 1st Choice in Lifts

Projekt	Gigas 2500 1	Kund :	NORDISK HISS AB		
Hiss typ :	GIGAS R portal, version200	Projekt nummer	Q3347905		
Märk last :	2500 Kg	Revision	Ritning upprättad datum	Språk	Sida
Nivå :	4	Passagerare :	33	2020 / 9 / 14	se_SW 11 / 15


Huvud dörr på plan 3 Skala 1: 30

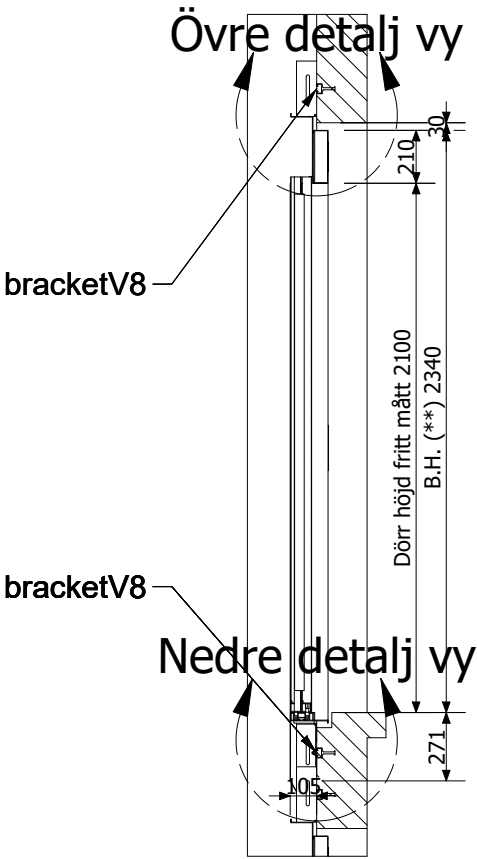


Sektions vy

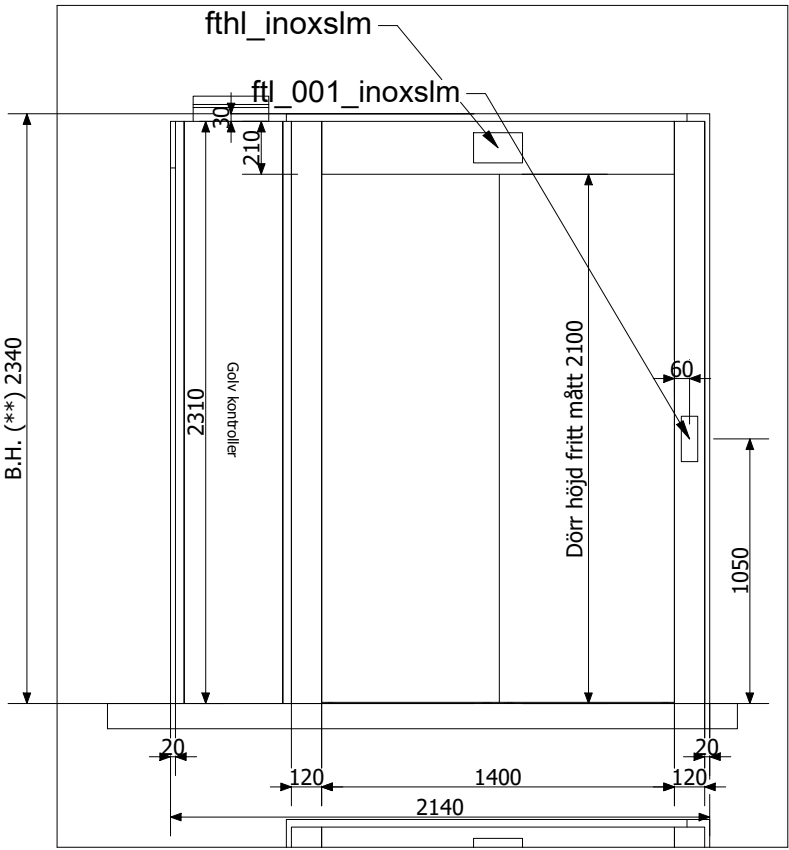

Utsides vy

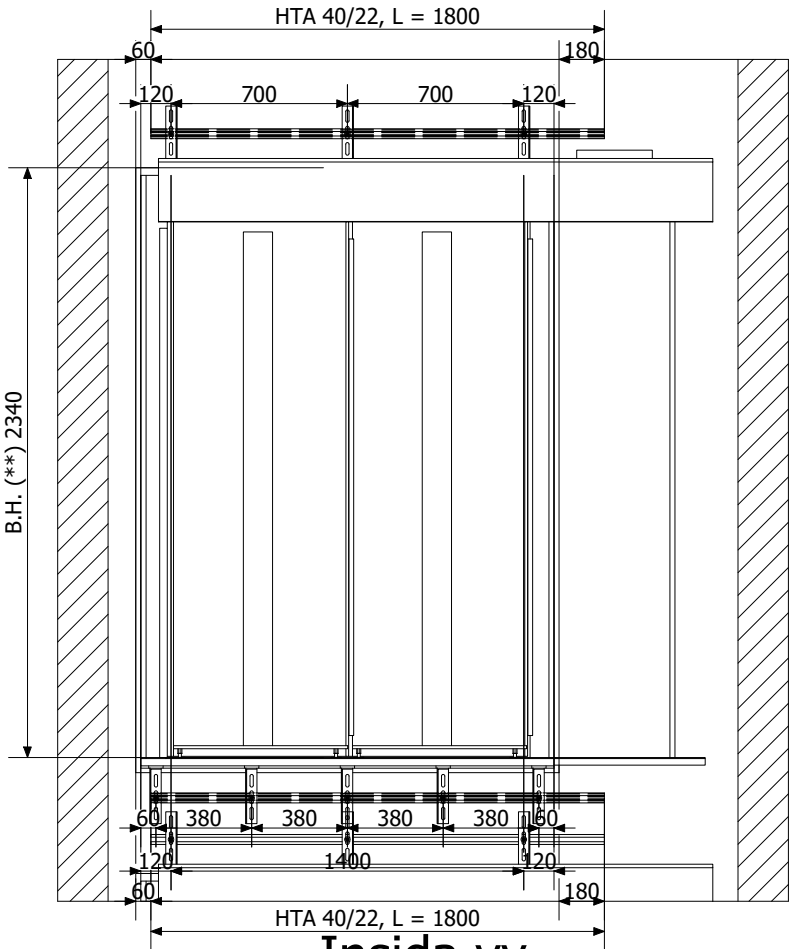


Insida vy

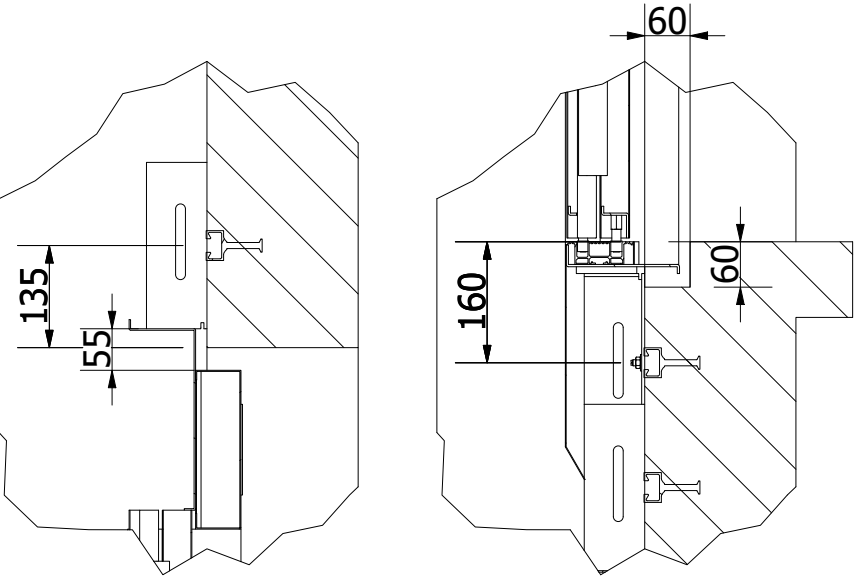

Övre detalj vy

Nedre detalj vy

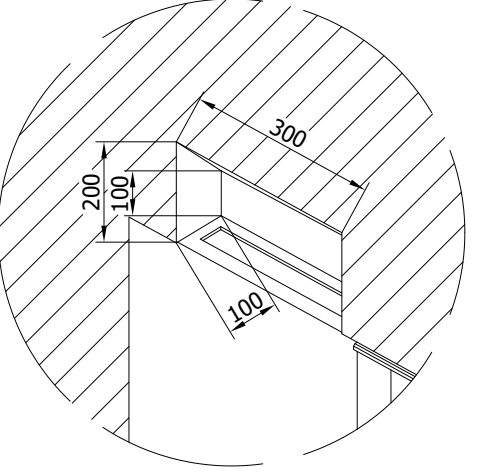

Dörr karekteristik	
Utseende	Värde
Dörr paneler typ	inox
Dörr paneler ytskikt	door_cladding_satin441
Dörr karm typ	inox
Ram utförande	door_cladding_satin441
Typ av tryckknapps hål	ftl
Ankomst signal hål typ	fthl


* LOPs and indicators shape is indicative.
Please check the doors characteristics table for further details.
**Betong höjd - ovan färdig golvhöjd

Detta är offert ritning



Projekt		Kund :	
Gigas 2500 1		NORDISK HISS AB	
Hiss typ : GIGAS R portal, version200		Projekt nummer	
Märk last : 2500 Kg		Q3347905	
Nivå : 4		Revision	Ritning upprättad datum
Passagerare : 33		2020 / 9 / 14	Språk
		se_SW	Sida
		12 / 15	

Ställning och skyddsräcken Skala 1: 30

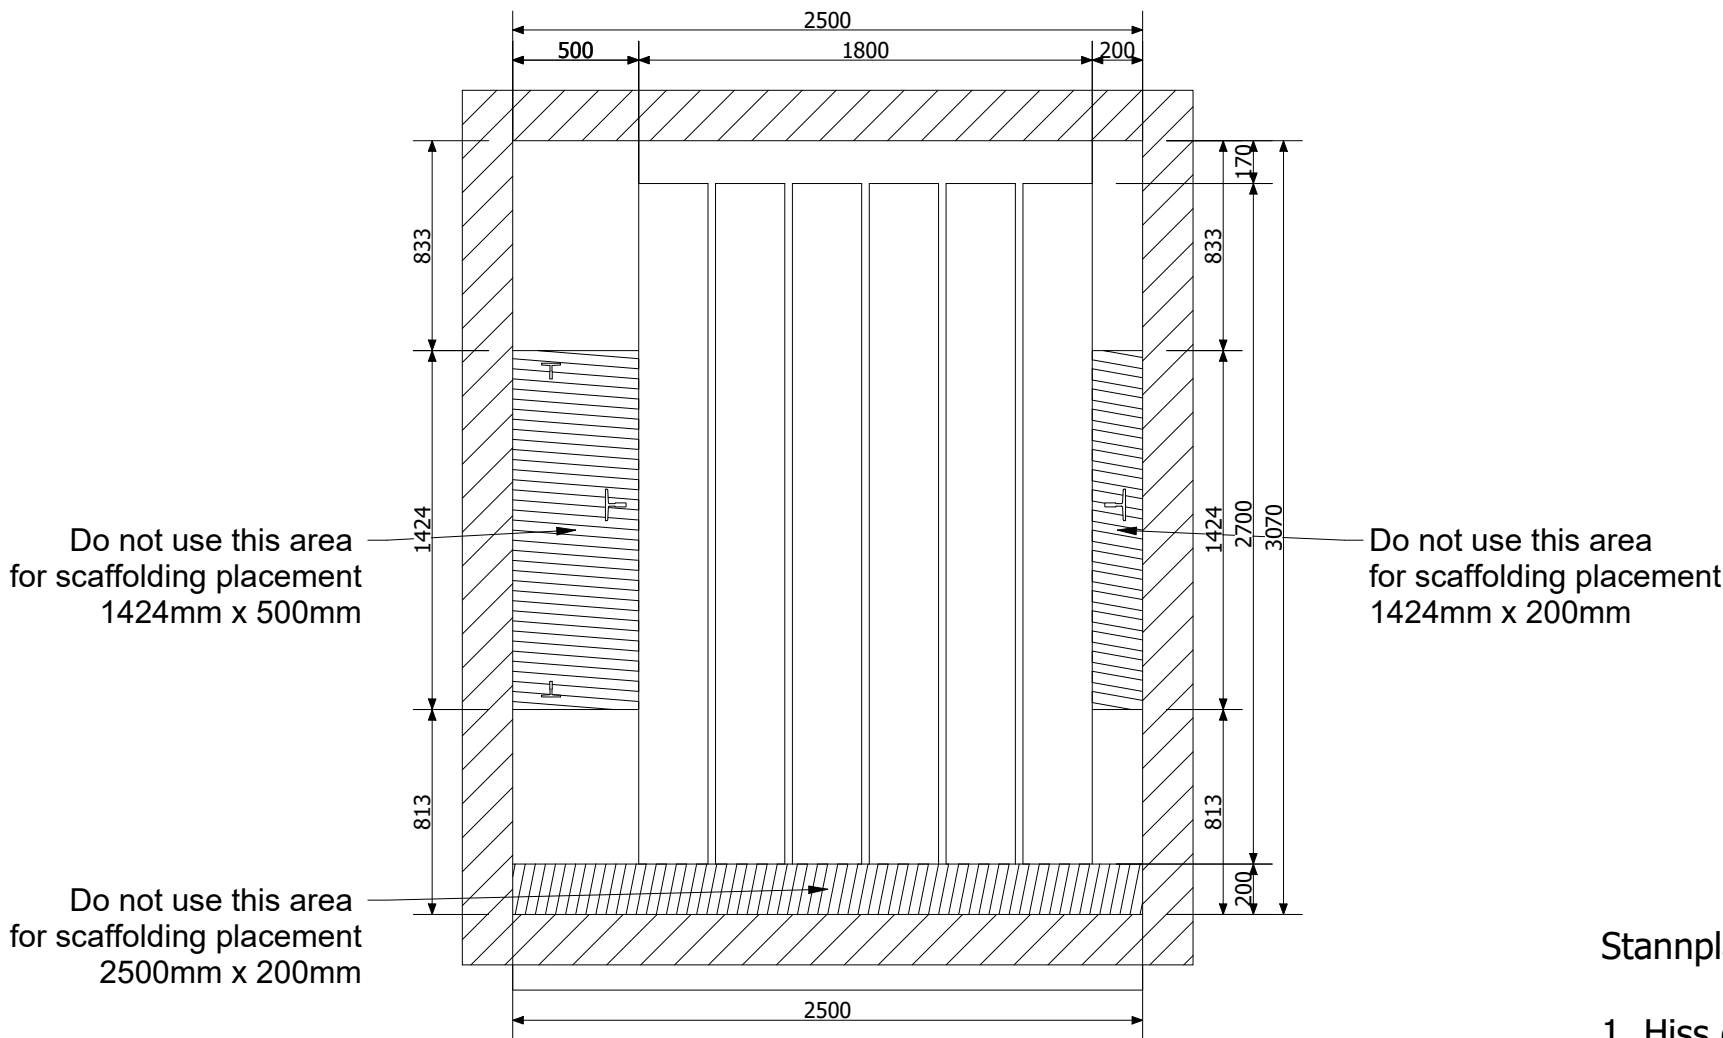


Ställning storlek är vägledande

The plan view with the scaffolding is a product of an automated study,
To be checked by the installation engineer before submitting the drawings to the builder

Bygg /Huvudentreprenörens noteringar för ställningen

Tillhandahåll och installera en lämplig ställning med stegar bomlag och skyddsanordningar
enligt hiss entreprenörens ritningar för att passa arbetsplatsens behov.
Inklusive Demontering och återmonterings faser.

Schakt dörrskydd

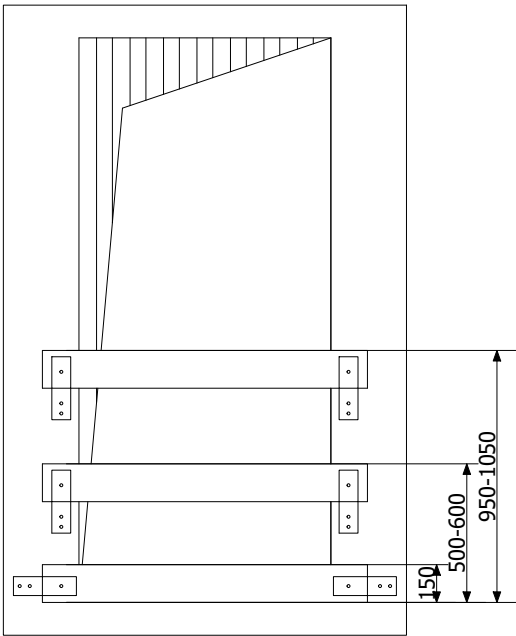


Stannplan skyddsräcke och sparkbräda utförs av ansvarig byggare.

1. Hiss entreprenören skall vid varje stannplan tillhanda hållas ett lämpligt skydds system som visas i exemplet. Tills hiss entreprenören har färdigställt dörr installationen på alla plan.
2. Detta skydd måste stå emot en kraft av minst 90 kg från planet på varje del i räckets.

Detta är offert ritning




Projekt		Kund :	
Gigas 2500 1		NORDISK HISS AB	
Hiss typ : GIGAS R portal, version200		Projekt nummer	
Märk last : 2500 Kg		Q3347905	
Revision	Ritning upprättad datum	Språk	Sida
Nivå : 4	2020 / 9 / 14	se_SW	13 / 15
Passagerare : 33			

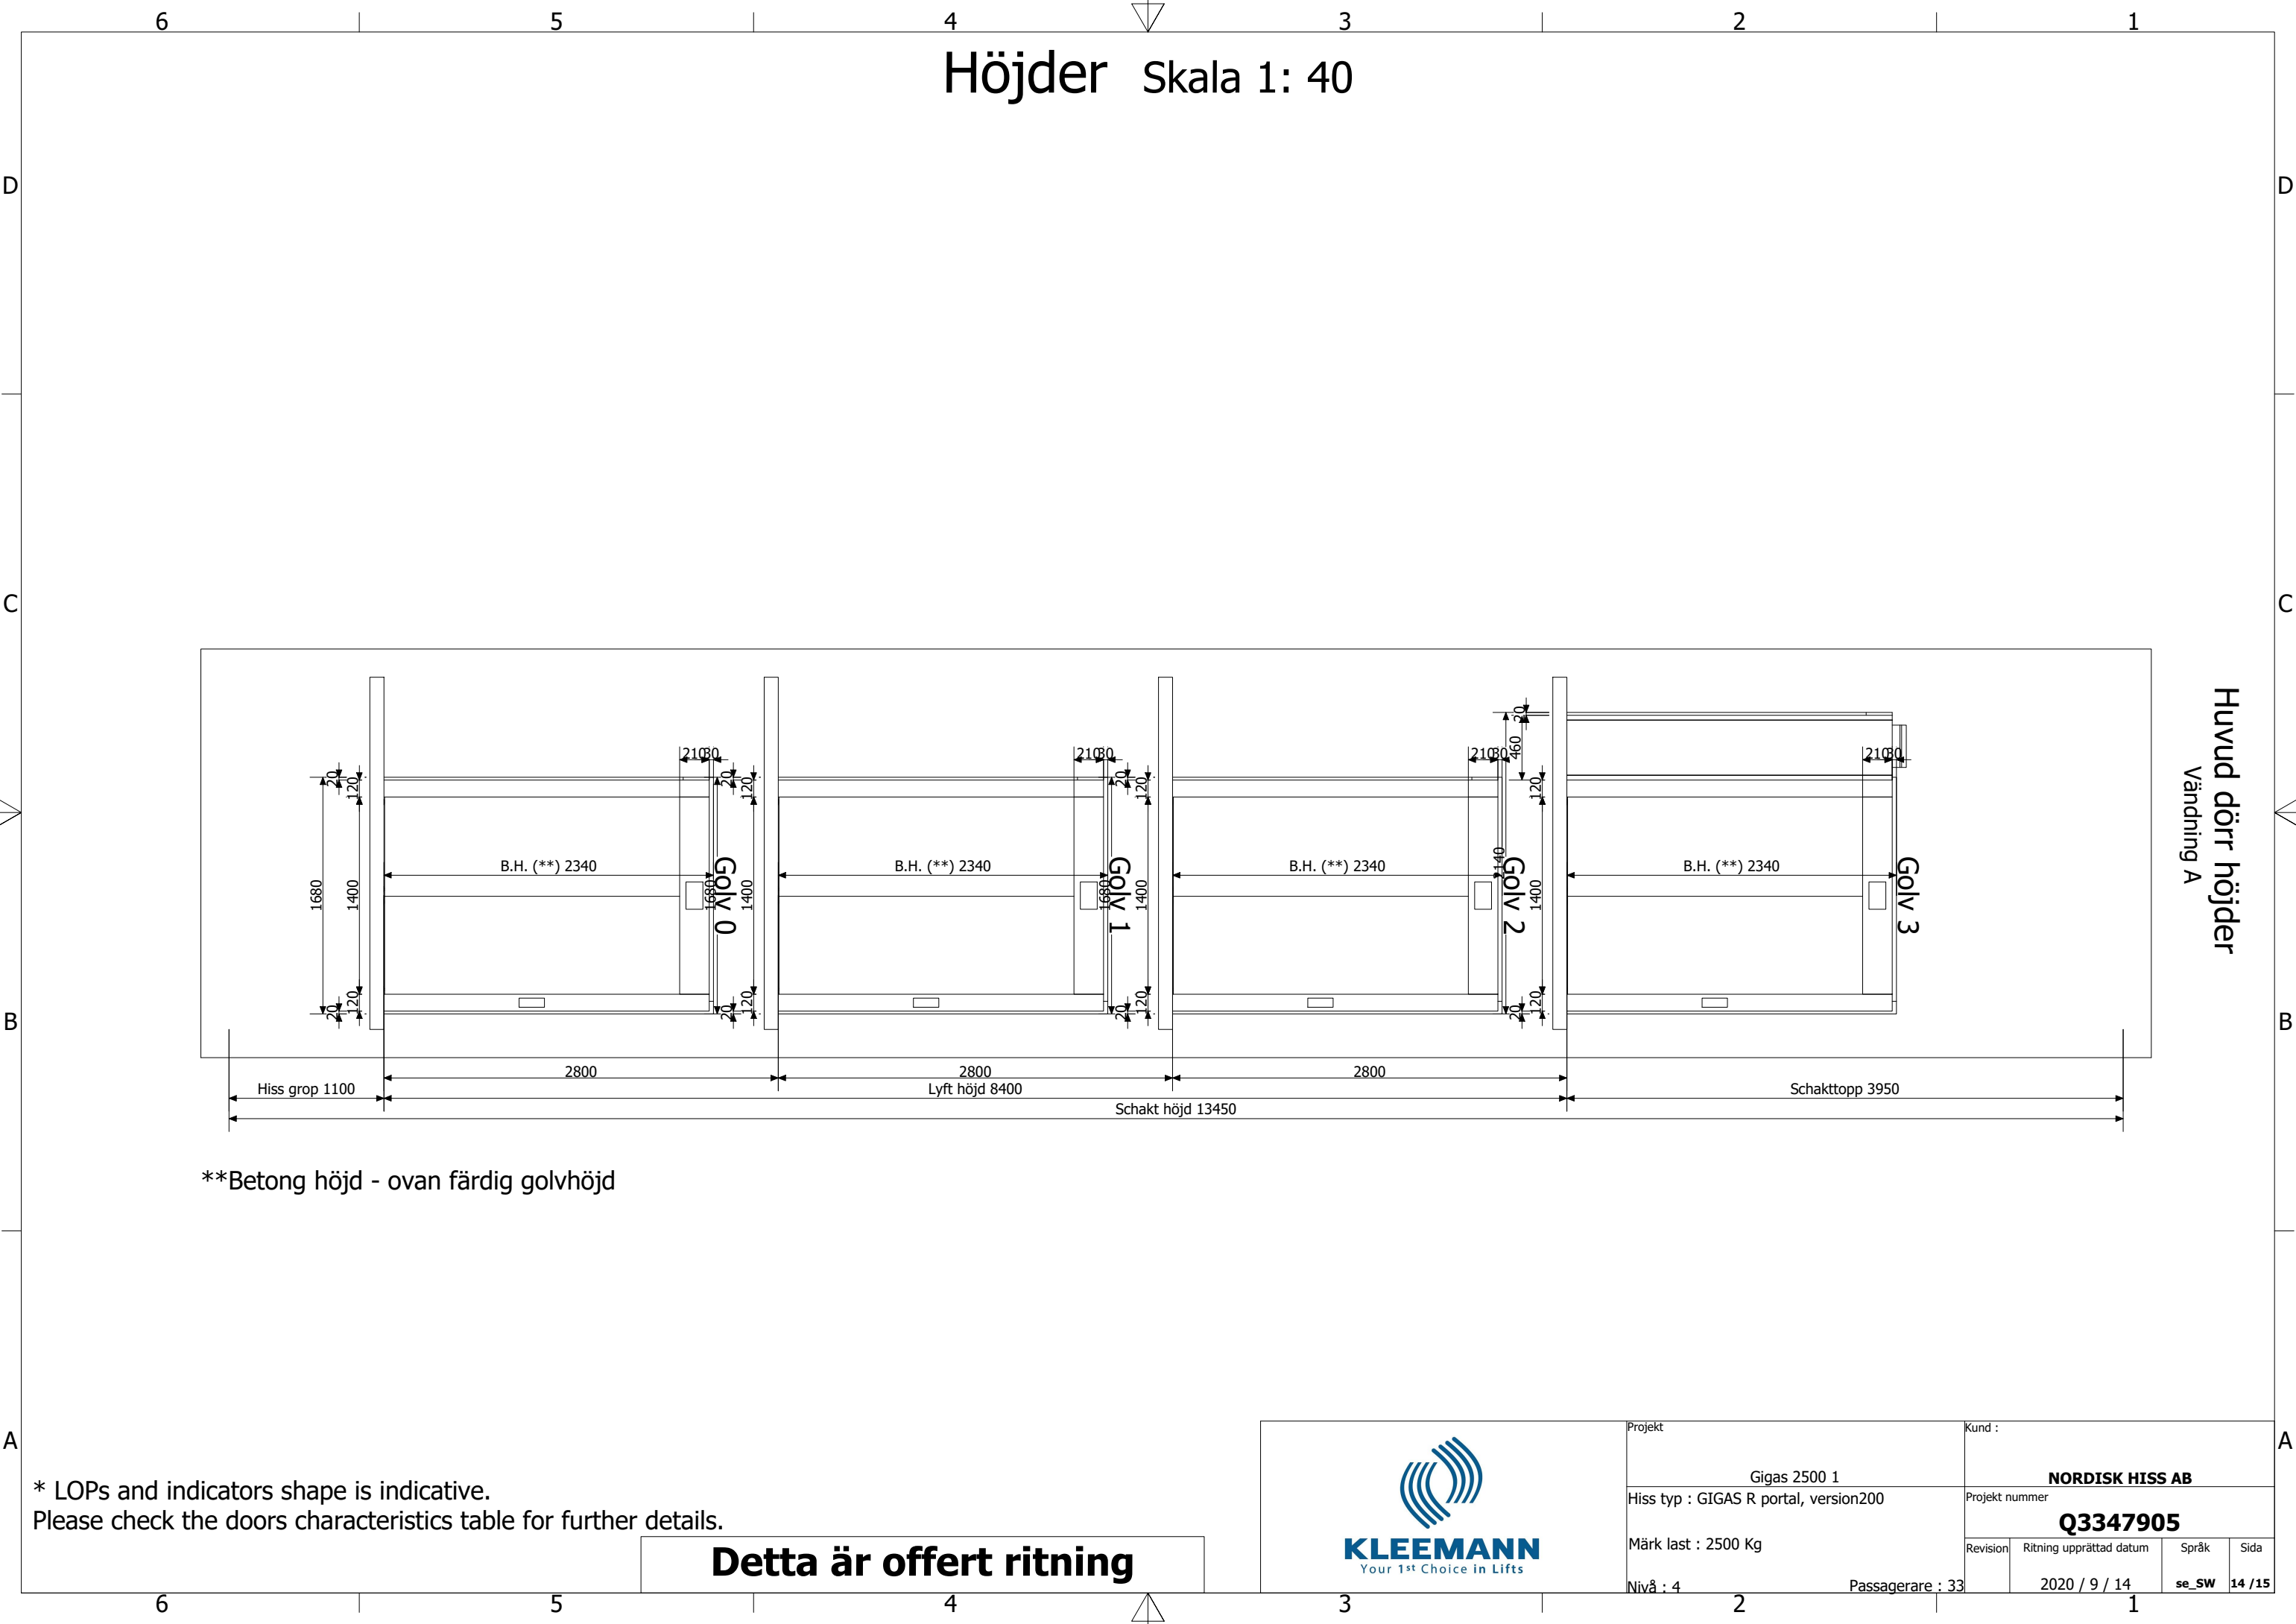

* LOPs and indicators shape is indicative.
Please check the doors characteristics table for further details.



Projekt		Kund :			
Gigas 2500 1		NORDISK HISS AB			
Hiss typ : GIGAS R portal, version200		Projekt nummer			
Märk last : 2500 Kg		Q3347905			
		Revision	Ritning upprättad datum	Språk	Sida
Nivå : 4			2020 / 9 / 14	se_SW	14 / 15
Passagerare : 33					

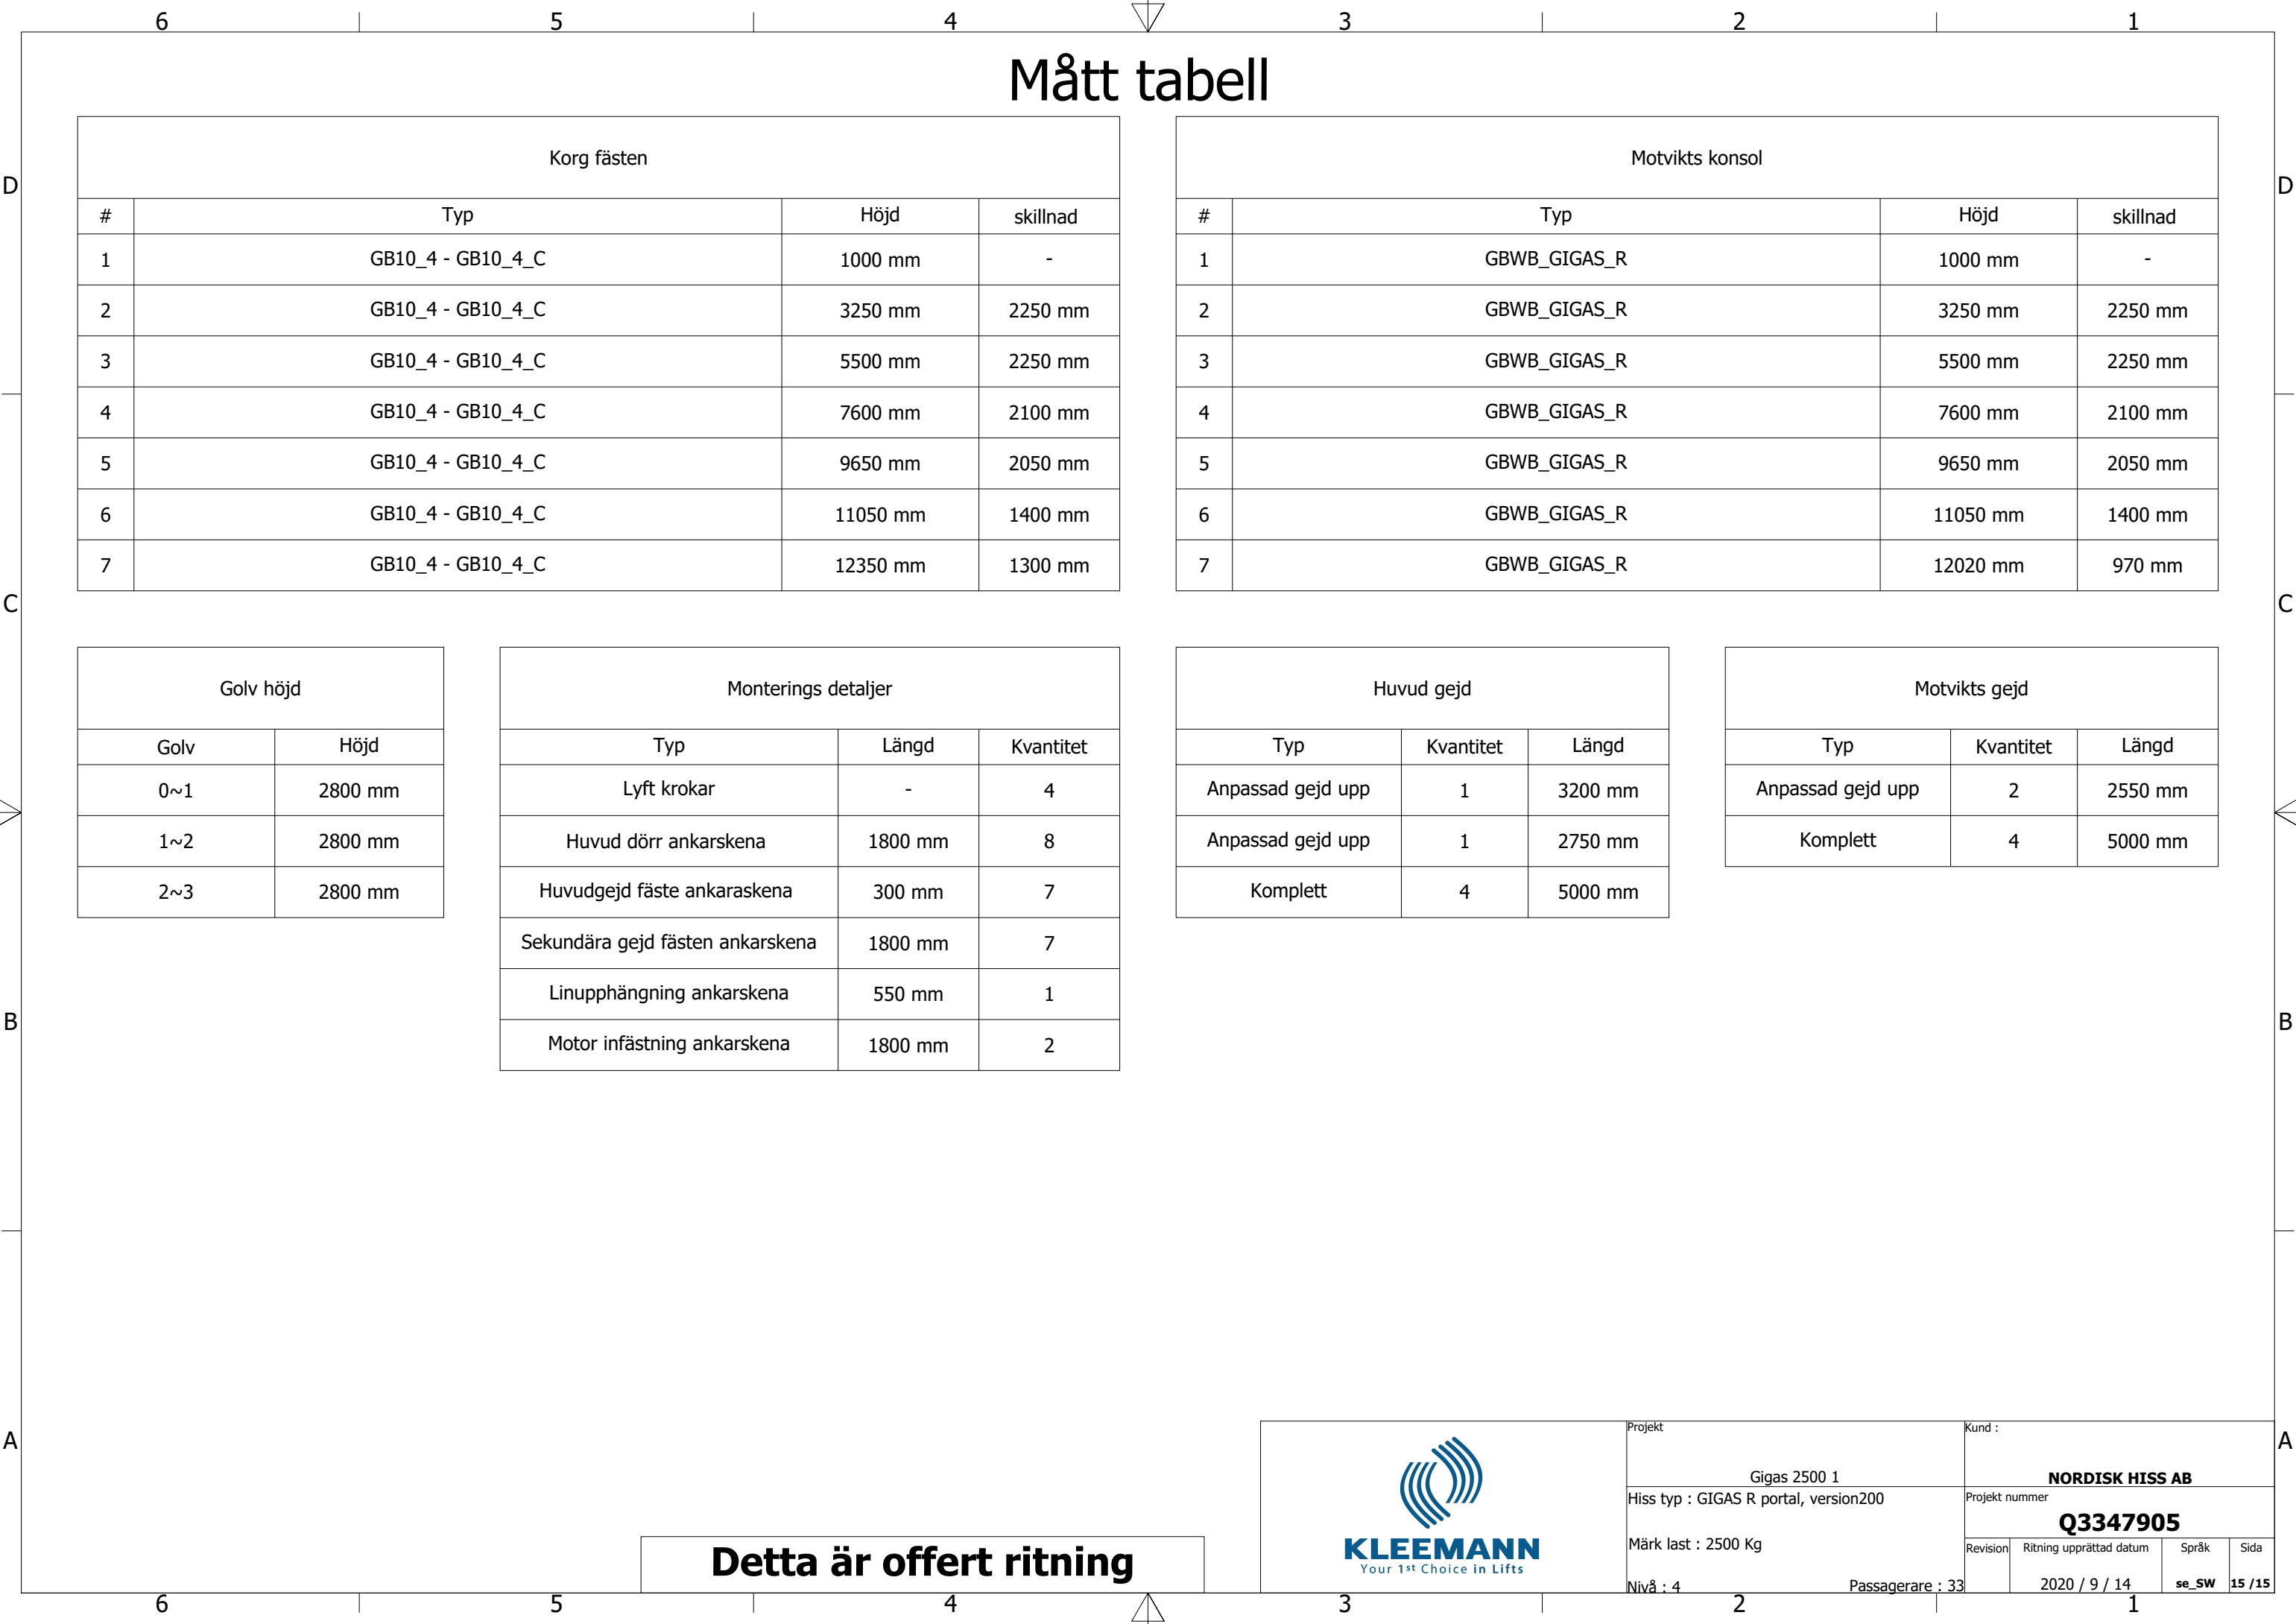

Mått tabell

Korg fästen			
#	Typ	Höjd	skillnad
1	GB10_4 - GB10_4_C	1000 mm	-
2	GB10_4 - GB10_4_C	3250 mm	2250 mm
3	GB10_4 - GB10_4_C	5500 mm	2250 mm
4	GB10_4 - GB10_4_C	7600 mm	2100 mm
5	GB10_4 - GB10_4_C	9650 mm	2050 mm
6	GB10_4 - GB10_4_C	11050 mm	1400 mm
7	GB10_4 - GB10_4_C	12350 mm	1300 mm

Motvikts konsol			
#	Typ	Höjd	skillnad
1	GBWB_GIGAS_R	1000 mm	-
2	GBWB_GIGAS_R	3250 mm	2250 mm
3	GBWB_GIGAS_R	5500 mm	2250 mm
4	GBWB_GIGAS_R	7600 mm	2100 mm
5	GBWB_GIGAS_R	9650 mm	2050 mm
6	GBWB_GIGAS_R	11050 mm	1400 mm
7	GBWB_GIGAS_R	12020 mm	970 mm

Golv höjd	
Golv	Höjd
0~1	2800 mm
1~2	2800 mm
2~3	2800 mm

Monterings detaljer		
Typ	Längd	Kvantitet
Lyft krokar	-	4
Huvud dörr ankarskena	1800 mm	8
Huvudgejd fäste ankaraskena	300 mm	7
Sekundära gejd fästen ankarskena	1800 mm	7
Linupphängning ankarskena	550 mm	1
Motor infästning ankarskena	1800 mm	2

Huvud gejd		
Typ	Kvantitet	Längd
Anpassad gejd upp	1	3200 mm
Anpassad gejd upp	1	2750 mm
Komplett	4	5000 mm

Motvikts gejd		
Typ	Kvantitet	Längd
Anpassad gejd upp	2	2550 mm
Komplett	4	5000 mm

Detta är offert ritning



KLEEMANN
Your 1st Choice in Lifts

Projekt

Gigas 2500 1

Hiss typ : GIGAS R portal, version200

Märk last : 2500 Kg

Nivå : 4

Kund :

NORDISK HISS AB

Projekt nummer

Q3347905

Revision

Ritning upprättad datum

Språk

Sida

2020 / 9 / 14

se_SW

15 / 15

Passagerare : 33